


# Regionale 2004 "links und rechts der Ems" Steinfurter Bagno

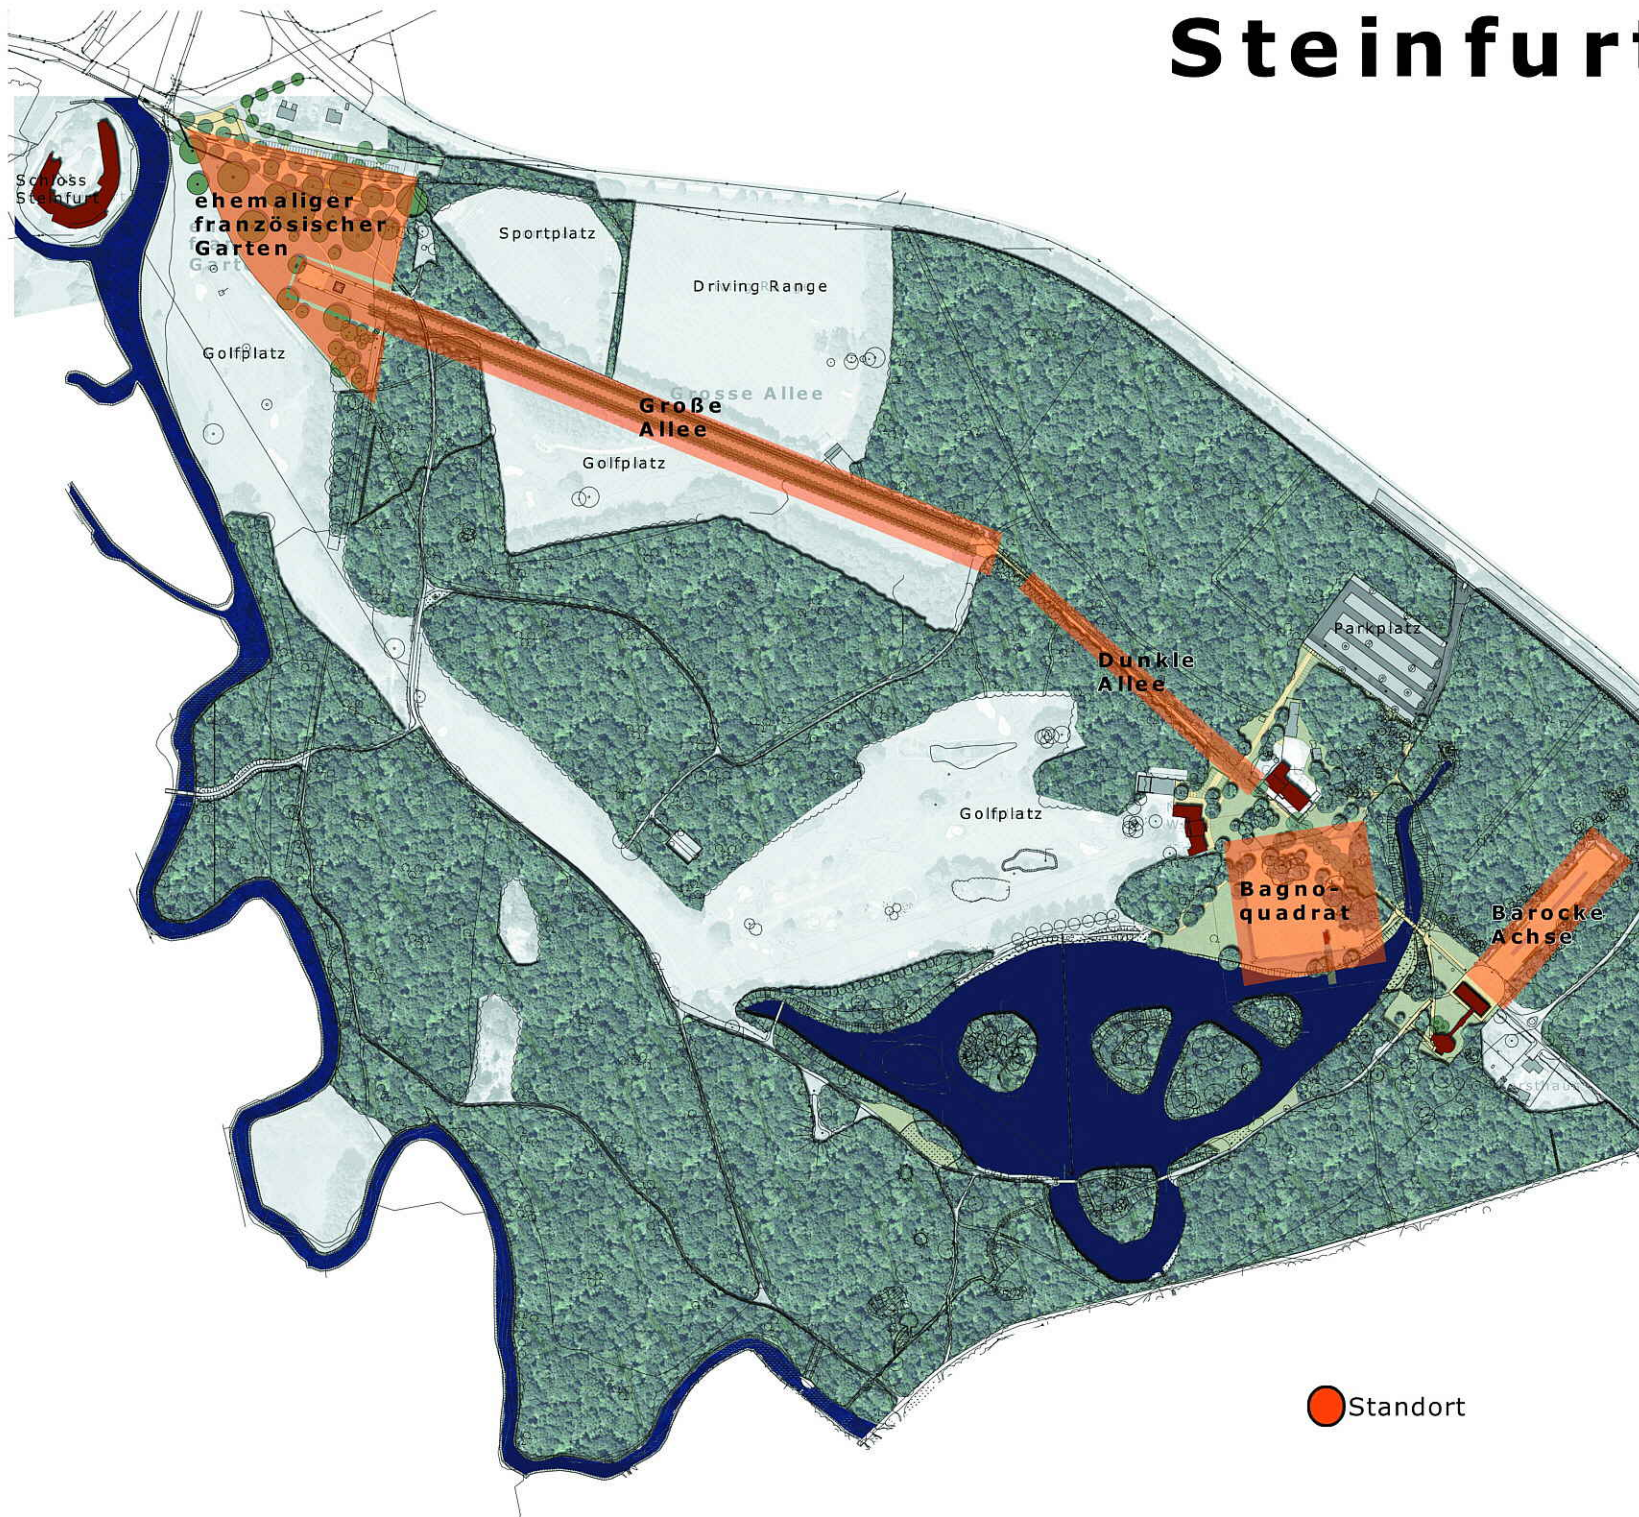

Die Neugestaltung des Steinfurter Bagno  
Das Steinfurter Bagno erfährt zur Zeit eine Neugestaltung, die seiner Bedeutung als Gartendenkmal wie auch als wichtiges Naherholungsgebiet und touristische Attraktion im Raum Steinfurt gleichermaßen gerecht wird.

Leitgedanken der Neugestaltung  
Der zentrale Gedanke ist, innerhalb eines einheitlichen Gestaltungskonzepts die verschiedenen Stile und Elemente aus der Entstehungszeit des Bagno mit Mitteln aktueller Landschaftsarchitektur wieder sichtbar zu machen.  
Damit wird die einstige Attraktion des Bagno als Gartenkunstwerk, die weit über die Region hinaus reichte, wieder in stand gesetzt und zu einem wesentlichen Standortfaktor der Stadt Steinfurt.

Das Konzept sieht keine originalgetreue Rekonstruktion des historischen Gartendenkmals Steinfurter Bagno vor.  
Vielmehr werden die wesentlichen Elemente des Parks mit den Gestaltungsmitteln heutiger Gartenkunst neu interpretiert.  
Die "einfache" Wiederherstellung des ursprünglichen Zustands wäre schon insofern nicht einfach gewesen, als man sich letztlich willkürlich auf einen bestimmten Status hätte festlegen müssen. Der Park war in dem halben Jahrhundert seiner Entstehung und eigentlichen Blüte zwischen 1750 und 1810 vielfältigen Änderungen und Umgestaltungen unterworfen – vom französischen Garten barocker Prägung zum Landschaftspark im englischen Stil – und anschließend weitgehend dem Verfall preisgegeben.

Bausteine des Parks  
Gemäß der Vorplanung von Prof. Dettmar werden die dort als "Bausteine" ausgewiesenen einstmaligen zentralen Orte des Parks entwickelt: der ehemalige Französische Garten, das ehemalige Bagno-Quadrat, die ehemalige Barocke Achse und der Bagno-see sowie die verknüpfenden Achsen Große Allee und Dunkle Allee. Sie sind gegenwärtig wenn überhaupt nur noch in Ansätzen zu erahnen – zum Teil wegen ihrer Umgestaltung in der Blütezeit des Bagno vor allem aber wegen des zwei Jahrhunderte währenden Verfalls des Parks.

Die Neugestaltung des Bagno wird in zwei Abschnitten vorgesehen:

erste vorgezogene Maßnahme im Frühjahr 2003:  
Wiederherstellung der Großen Allee und Umbau der Golfbahnen

Hauptmaßnahme ab September 2003 bis Mai 2004

Gesamtübersicht Steinfurter Bagno M 1:2500

Die Neugestaltung des Steinfurter Bagno wird gefördert mit Mitteln des Landes NRW