

A m t s b l a t t

Stadt



Steinfurt

Ausgegeben am: 23. August 2007

Nr.: 16/2007

I N H A L T :

Lfd. Nr.	Datum	Titel	Seite/n
82	17.08.2007	46. Änderung des Flächennutzungsplanes in Teilbereichen des Bebauungsplanes Nr. 18 „Goldstraße-Süd“ der Stadt Steinfurt, Stadtteil Burgsteinfurt 1. Änderungsbeschluss gem. § 1 (8) Baugesetzbuch (BauGB) 2. Beteiligung der Öffentlichkeit gem. § 3 (1) BauGB in der Zeit vom 24.08.2007 bis 21.09.2007	300-304
83	21.08.2007	Bebauungsplan Nr. 61 „Tennisanlage Viktoriastraße“ – 1. Ergänzung – der Stadt Steinfurt, Stadtteil Burgsteinfurt 1. Ergänzung gem. § 1 (8) Baugesetzbuch (BauGB) 2. Beteiligung der Öffentlichkeit gem. § 3 (1) BauGB in der Zeit vom 31.08.2007 bis 28.09.2007	305-308
84	21.08.2007	Allgemeinverfügung hier: Ordnungsbehördliche Erlaubnis zur Hinausschiebung des Beginns der Sperrzeit aus Anlass des Schweinemarktes	309-310
85	22.08.2007	Sitzung des R a t e s der Stadt Steinfurt am Mittwoch, 29. August 2007, 18.00 Uhr, im Bürgersaal des Rathauses der Stadt Steinfurt, Emsdettener Straße 40, 48565 Steinfurt	311-313



Bekanntmachung

46. Änderung des Flächennutzungsplanes in Teilbereichen des Bebauungsplanes Nr. 18 „Goldstraße-Süd“ der Stadt Steinfurt, Stadtteil Burgsteinfurt

hier: 1. Änderungsbeschluss gem. § 1 (8) Baugesetzbuch (BauGB)
2. Beteiligung der Öffentlichkeit gem. § 3 (1) BauGB
in der Zeit vom 24.08.2007 bis 21.09.2007

1. Änderungsbeschluss gem. § 1 (8) BauGB

Der Rat der Stadt Steinfurt hat in seiner Sitzung am 21.06.2006 den nachstehend aufgeführten Beschluss gefasst:

„Der wirksame Flächennutzungsplan der Stadt Steinfurt wird gem. § 1 (8) BauGB wie folgt geändert:

Die dargestellten Flächen für Bahnanlagen westlich der nach dem beigefügten Planentwurf verbleibenden Schienenstrecke werden geändert in öffentliche Grünfläche. Die dargestellten Flächen für Bahnanlagen östlich der nach dem beigefügten Planentwurf verbleibenden Schienenstrecke werden geändert in Gewerbliche Bauflächen und Gemischte Baufläche, wobei der Bereich der Freihaltetrasse für die Bahn als Fläche für Bahnanlagen bestehen bleibt.

Der Geltungsbereich wird wie folgt umgrenzt:

Osten:

Vom nordwestlichen Grenzpunkt des Grundstücks Flur 23, Flurstück 103 in südliche Richtung durch die östlichen Grenzen der Grundstücke Flur 39, Flurstücke 271, 267 und 250, in Verlängerung dieser Linie durch das Grundstück Flur 39, Flurstück 248 auf die südliche Grenze dieses Grundstücks;

Süden:

vom letztgenannten Punkt in Richtung Nordwesten durch die südlichen Grenzen der Grundstücke Flur 39, Flurstücke 248, 247, 252 und 246 bis zum nördlichen Grenzpunkt des Grundstücks Flur 39, Flurstück 275; von dort in Richtung Westen in einer leicht in Richtung Süden gebogenen Linie durch die Grundstücke Flur 39, Flurstücke 272 und 273 auf die östliche Grenze des Grundstücks Flur 38, Flurstück 310 (Abstand zum südöstlichen Grenzpunkt dieses Flurstücks ca. 19 m);

Westen:

vom letztgenannten Punkt in Richtung Norden durch die östlichen Grenzen der Grundstücke Flur 38, Flurstück 310, 383 und 231 bis zum nördlichen Grenzpunkt des letztgenannten Grundstück; von dort in Richtung Nordosten durch die südlichen Grenzen der Grundstücke Flur 38, Flurstück 41 sowie Flur 42, Flurstück 220; in Verlängerung dieser Linie durch das Grundstück Flur 42, Flurstück 222 auf dem südlichen Grenzpunkt des Grundstücks Flur 42, Flurstück 207; weiter in Richtung Nordosten der südlichen Grenze des Grundstücks Flur 42, Flurstück 207 auf einer Länge von ca. 22,5 m folgend; von dort in Richtung Nordwesten abknickend in einer geraden Linie durch das Grundstück Flur 42, Flurstück 207 bis zum südwestlichen

Grenzpunkt des Grundstücks Flur 42, Flurstück 212, von dort der westlichen Grenze des Grundstücks Flur 42, Flurstück 212 folgend bis zum nordöstlichen Grenzpunkt des Grundstücks Flur 42, Flurstück 65; in Verlängerung dieser Linie durch das Grundstück Flur 42, Flurstück 212 erneut auf die westliche Grenze dieses Grundstücks; weiter in Richtung Nordwesten der westlichen Grenze des Grundstücks Flur 42, Flurstück 212 auf einer Länge von ca. 41 m folgend;

Norden:

vom letztgenannten Punkt rechtwinklig in Richtung Nordosten abknickend durch die Grundstücke Flur 42, Flurstück 212 und Flur 39, Flurstück 273 zum südwestlichen Grenzpunkt des Grundstücks Flur 39, Flurstück 233, weiter in Richtung Nordwesten den südlichen Grenzen der Grundstücke Flur 39, Flurstücke 233 und 110 folgend bis zum südöstlichen Grenzpunkt des letztgenannten Grundstücks; von dort in Richtung Südwesten abknickend durch die nördlichen bzw. westlichen Grenzen der Grundstücke Flur 39, Flurstücke 111, 201, 200, wieder 201, 112 und 166 auf einer Länge von ca. 30 m, von dort in Richtung Westen durch das Grundstück Flur 39, Flurstück 139 zum nordwestlichen Grenzpunkt des Grundstücks Flur 39, Flurstück 140, weiter in Richtung Westen durch die südliche Grenze des Grundstücks Flur 39, Flurstück 134 bis zum südöstlichen Grenzpunkt dieses Grundstückes; von dort auf einer geraden Linie das Grundstück Flur 39, Flurstück 271 durchschneidend bis zum nordwestlichen Grenzpunkt des Grundstückes Flur 23, Flurstück 103.

Alle genannten Grundstücke liegen in der Gemarkung Burgsteinfurt.


Der Geltungsbereich der 46. Änderung des Flächennutzungsplanes ist dem beigefügten Planausschnitt zu entnehmen.*


Die Beteiligung der Öffentlichkeit gem. § 3 (1) BauGB und die Beteiligung der Behörden gem. § 4 (1) BauGB sind durchzuführen.“

*Anlage zum Originalprotokoll der Ratssitzung vom 21.06.2006

Der Geltungsbereich ist außerdem aus dem nachstehend aufgeführten Kartenausschnitt ersichtlich.

(Fortsetzung siehe nächste Seite)

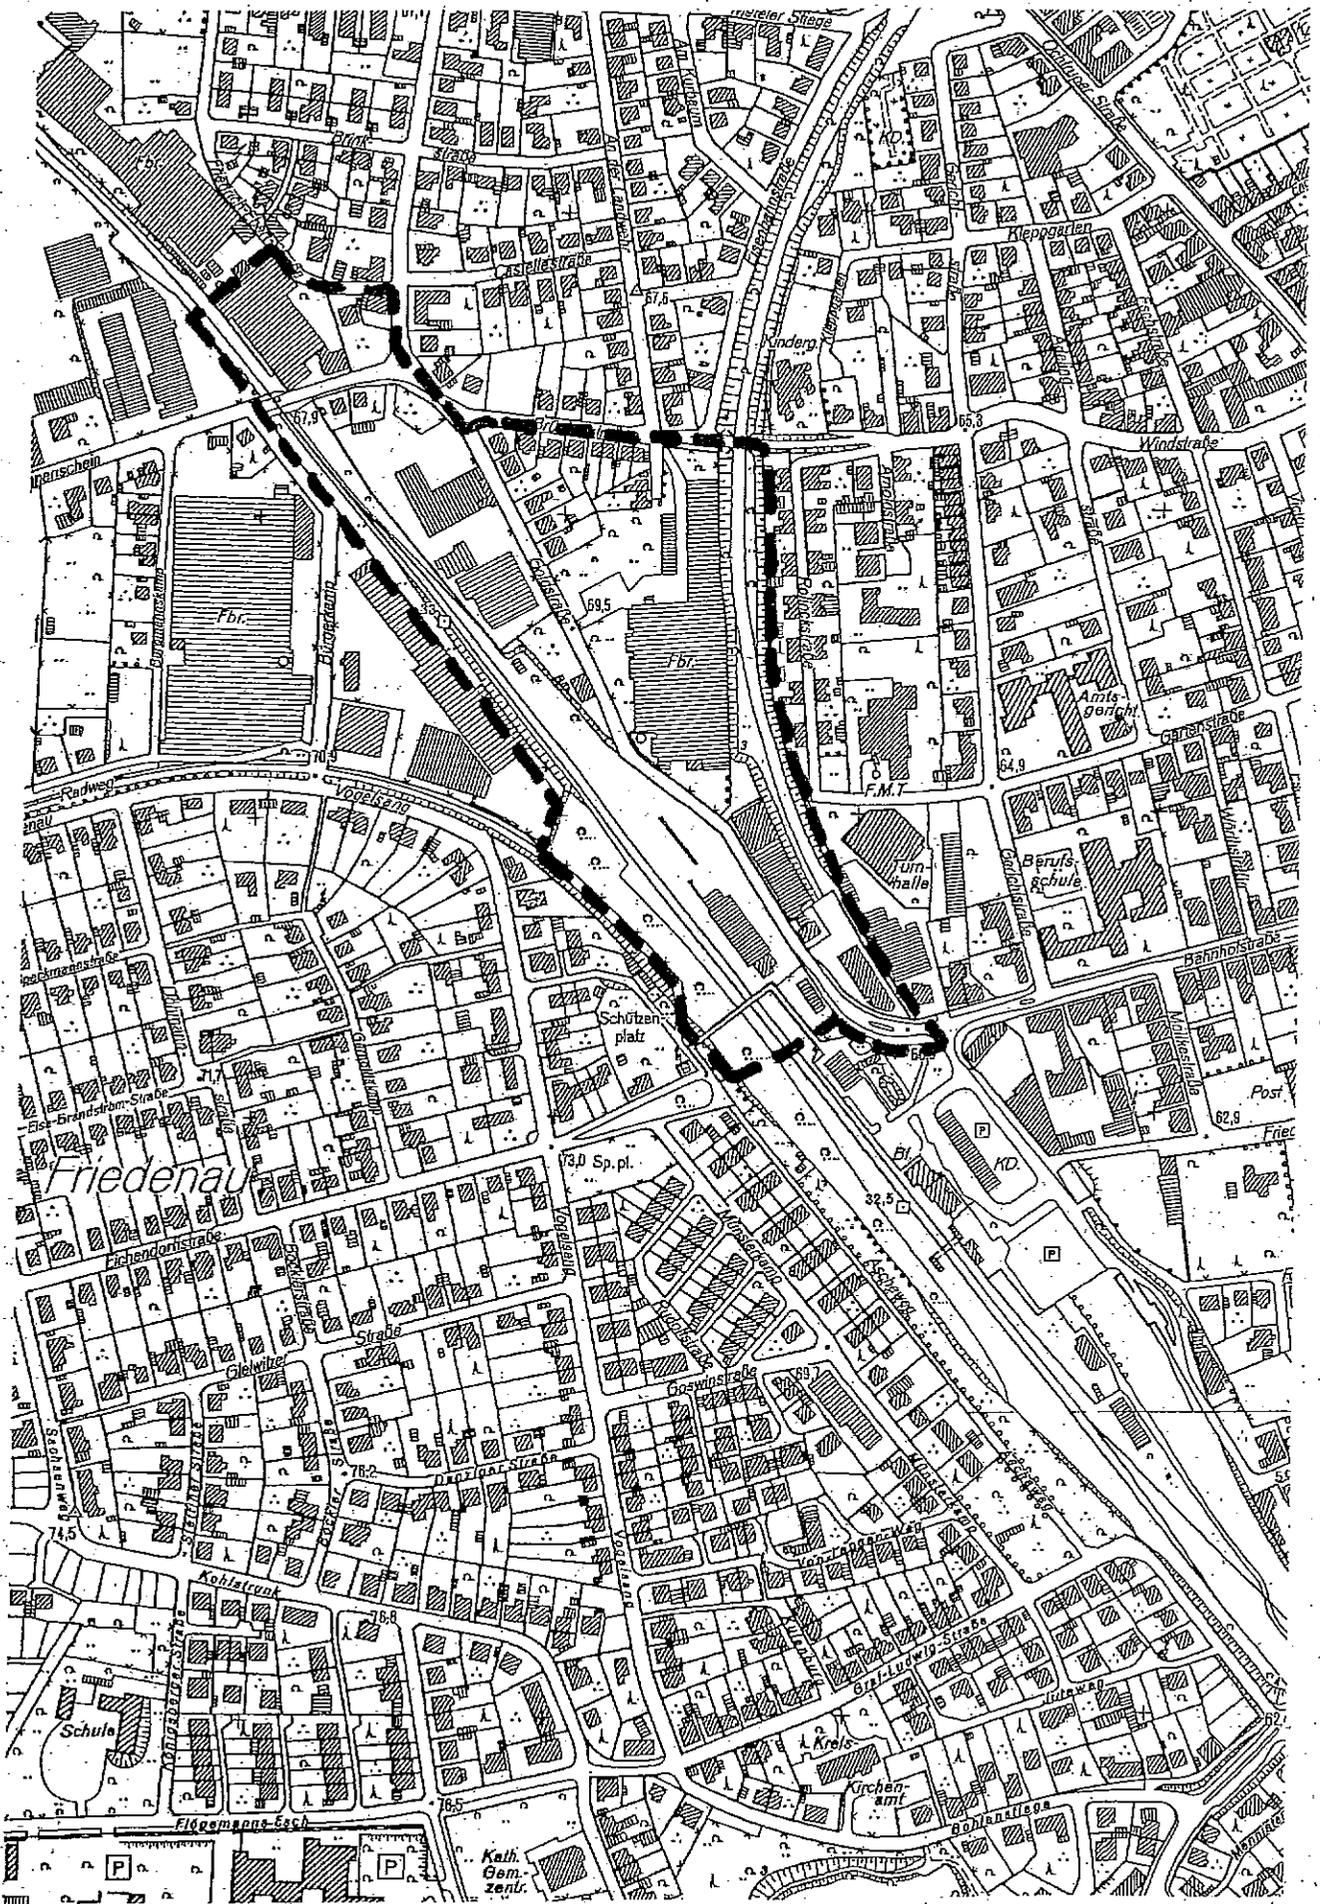

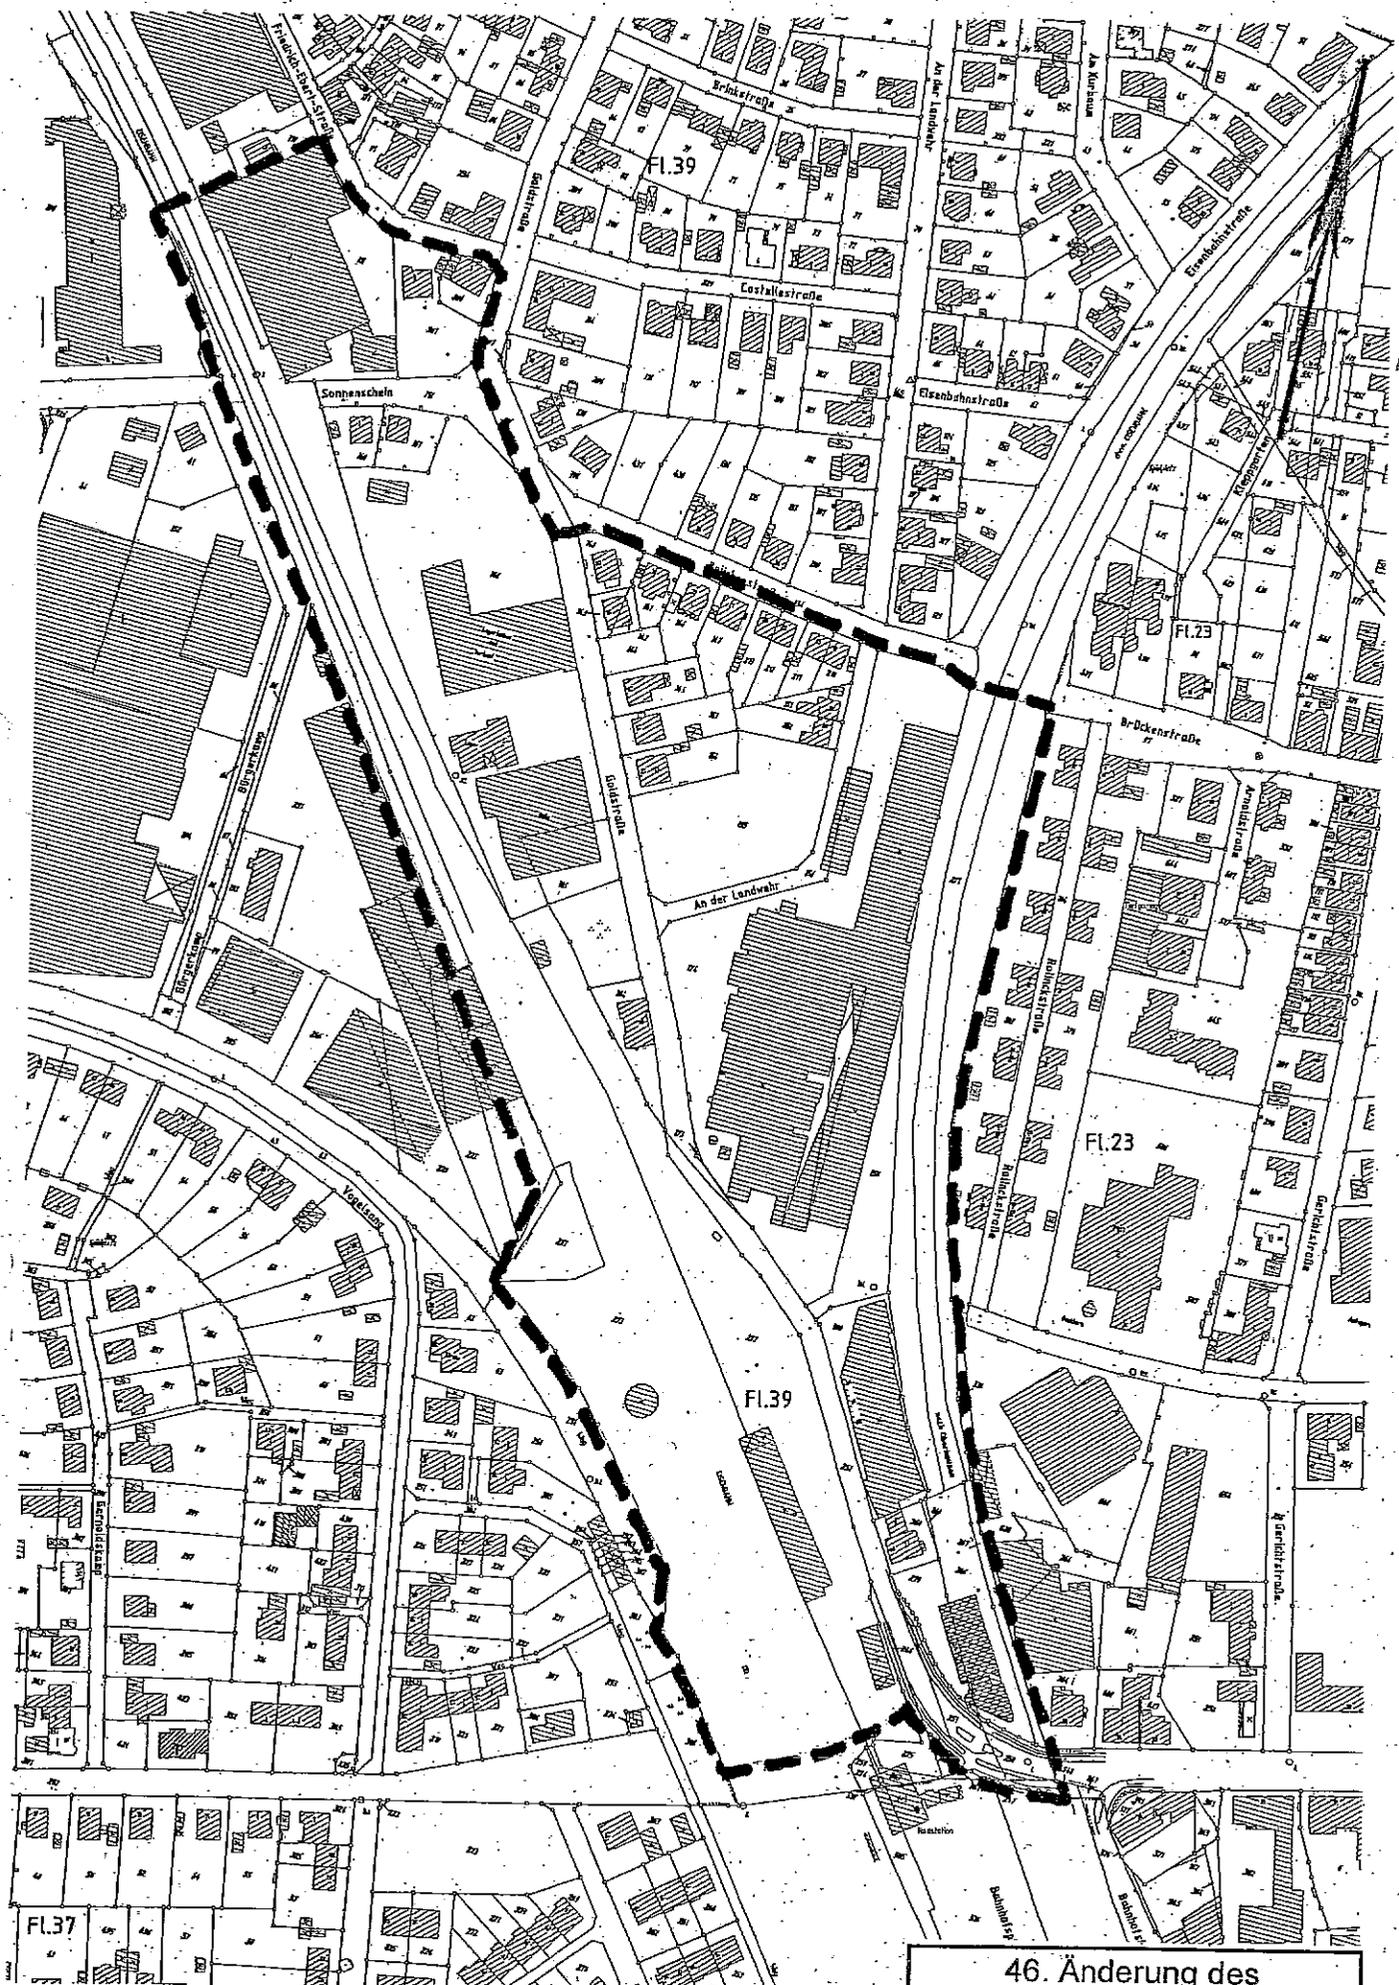

46. Änderung des
Flächennutzungsplanes
- Geltungsbereich -

2. Beteiligung der Öffentlichkeit gem. § 3 (1) BauGB

Gemäß § 3 (1) BauGB wird das Verfahren der Beteiligung der Öffentlichkeit an der Bauleitplanung durchgeführt. Die allgemeinen Ziele und Zwecke der Planung werden öffentlich dargelegt und die voraussichtlichen Auswirkungen aufgezeigt.

Jedermann hat Gelegenheit zur Äußerung und Erörterung. Der 46. Änderungsentwurf des Flächennutzungsplanes nebst Begründung liegt im Foyer des Rathauses, II. Obergeschoss, Emsdettener Straße 40, 48565 Steinfurt, Stadtteil Borghorst, für jedermann zur Einsichtnahme aus.

Es besteht die Möglichkeit, in der Zeit vom **24.08.2007 bis 21.09.2007** während der Dienststunden im Rathaus, Planungsamt, Zimmer 238 bis 240, Emsdettener Straße 40, 48565 Steinfurt, Stadtteil Borghorst, Äußerungen schriftlich oder mündlich zu Protokoll vorzubringen.


Nach Ablauf dieser Frist abgegebene Stellungnahmen können gemäß § 4a (6) BauGB bei der Beschlussfassung über die Flächennutzungsplanänderung unberücksichtigt bleiben.

Vorstehendes wird hiermit gemäß § 2 und 3 BauGB in der Fassung vom 23.09.2004 (BGBl. I S. 2414), zuletzt geändert durch Gesetz vom 21.12.2006 (BGBl. I S. 3316) und § 14 der Neufassung der Hauptsatzung der Stadt Steinfurt vom 25.11.1999 (Abl. 29/99, S. 303-312), öffentlich bekanntgemacht.

Steinfurt, 17. August 2007

Stadt Steinfurt
Der Bürgermeister
Az.: III/61-20-02/bk-jo

In Vertretung

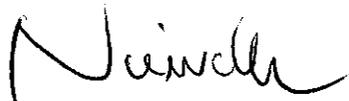

(Niewerth)
Techn. Beigeordneter



Bekanntmachung

Bebauungsplan Nr. 61 „Tennisanlage Viktoriastraße“ – 1. Ergänzung – der Stadt Steinfurt, Stadtteil Burgsteinfurt

hier: 1. Ergänzung gem. § 1 (8) Baugesetzbuch (BauGB)

2. Beteiligung der Öffentlichkeit gem. § 3 (1) BauGB in der Zeit vom
31.08.2007 bis 28.09.2007

1. Ergänzung gem. § 1 (8) BauGB

Der Rat der Stadt Steinfurt hat in seiner Sitzung am 07.03.2007 den nachstehend
aufgeführten Beschluss gefasst.

„Der rechtsverbindliche Bebauungsplan Nr. 61 „Tennisanlage Viktoriastraße“ wird um
das Grundstück Flur 15, Flurstück 138 in der Gemarkung Burgsteinfurt ergänzt. Die
Ergänzungsfläche wird als Fläche für den Gemeinbedarf mit der Zweckbestimmung
„öffentliche Verwaltungen – Landesstraßenmeisterei“ festgesetzt.


Der Geltungsbereich der 1. Ergänzung des Bebauungsplanes Nr. 61 ist im
beigefügten Planausschnitt M.: 1:1.000 dargestellt.*


Die Beteiligung der Öffentlichkeit gem. § 3 (1) BauGB und die Beteiligung der
Behörden gem. § 4 (1) BauGB sind durchzuführen.“

*Anlage zum Originalprotokoll der Ratssitzung vom 07.03.2007

Der Ergänzungsbereich bezieht sich auf das Grundstück Flur 15, Flurstück 138,
Gemarkung Burgsteinfurt und ist außerdem aus dem nachstehend aufgeführten
Kartenausschnitt ersichtlich.

(Fortsetzung siehe nächste Seite)

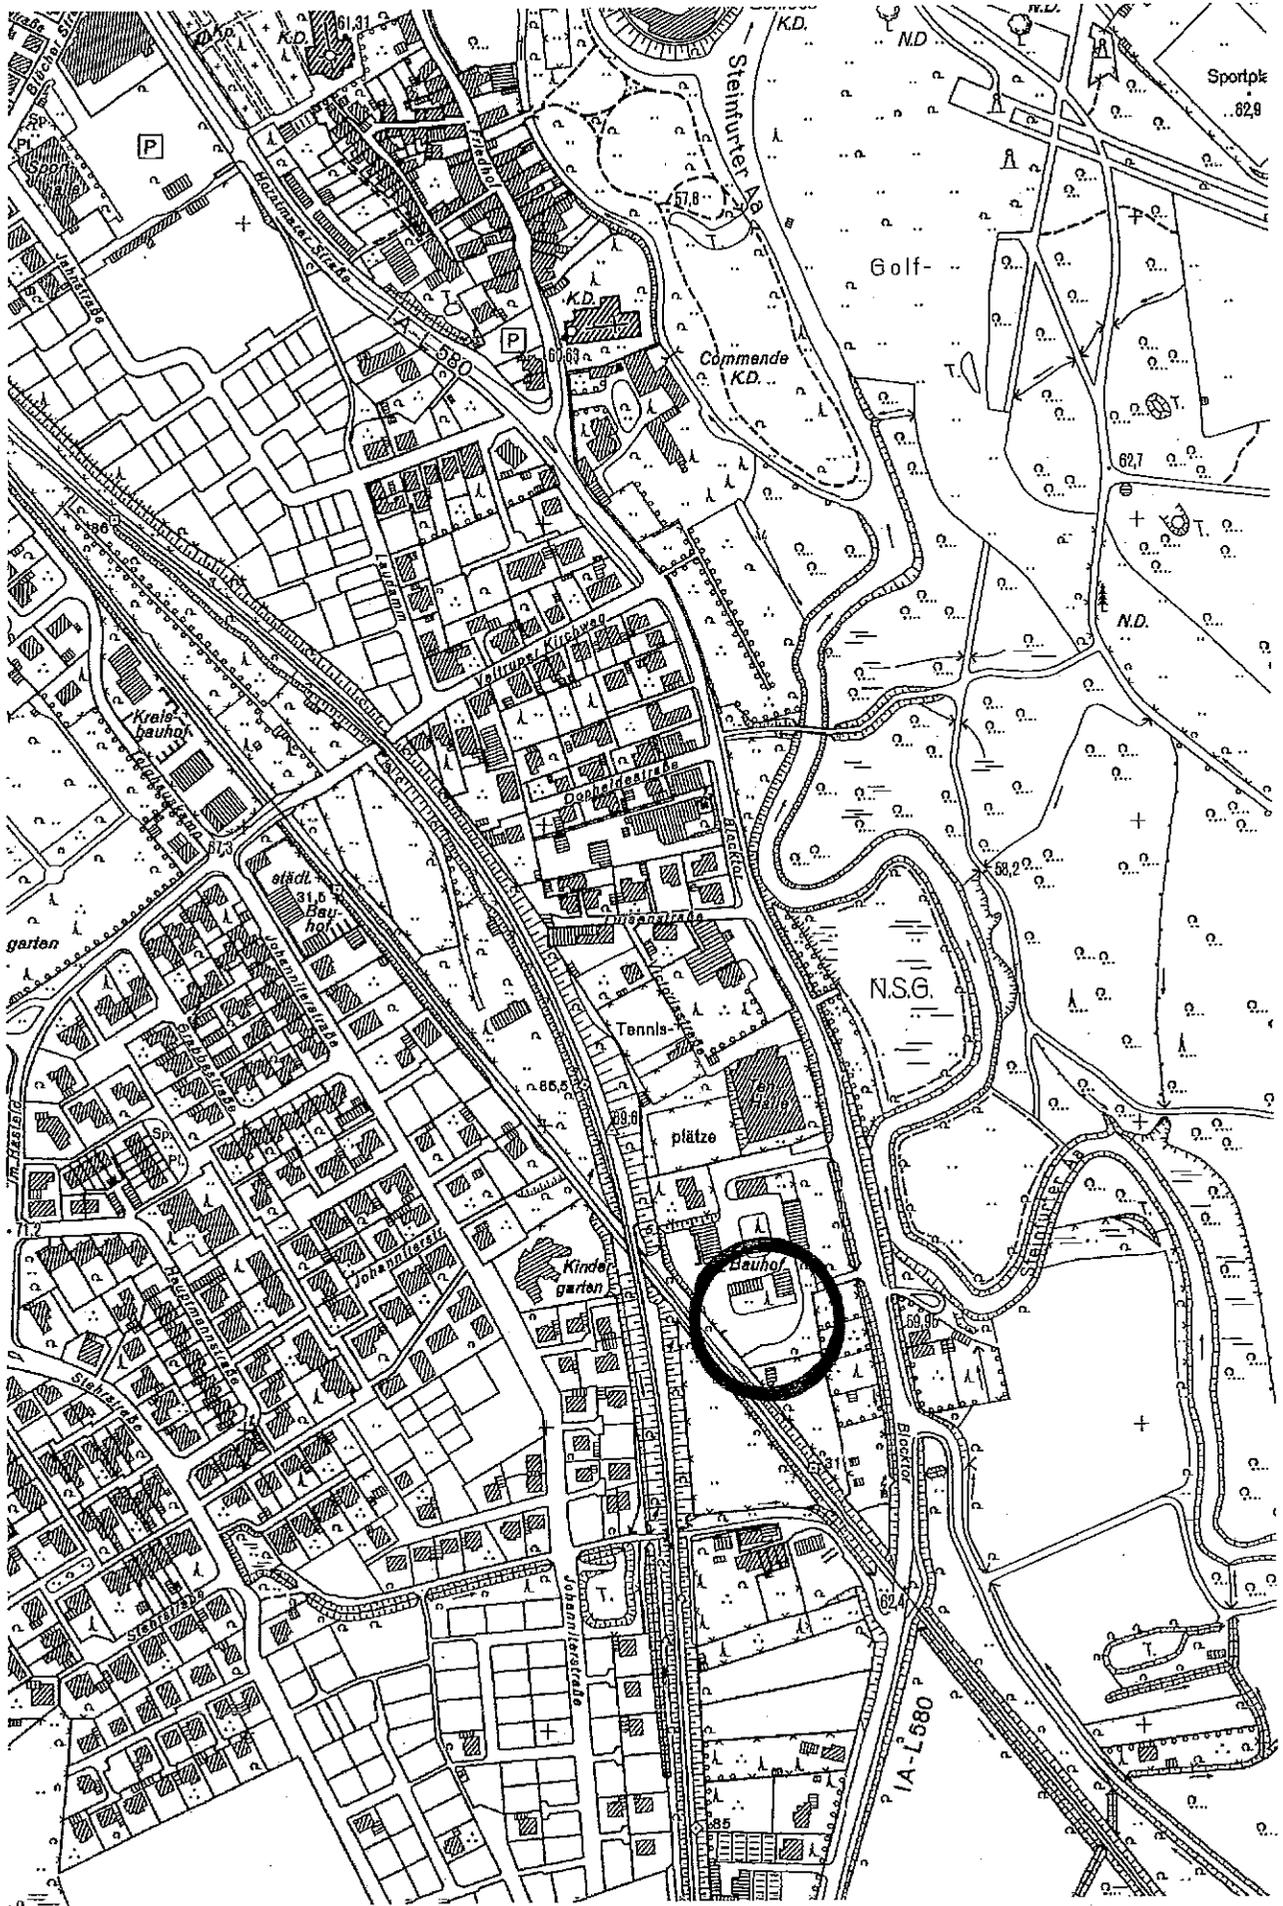

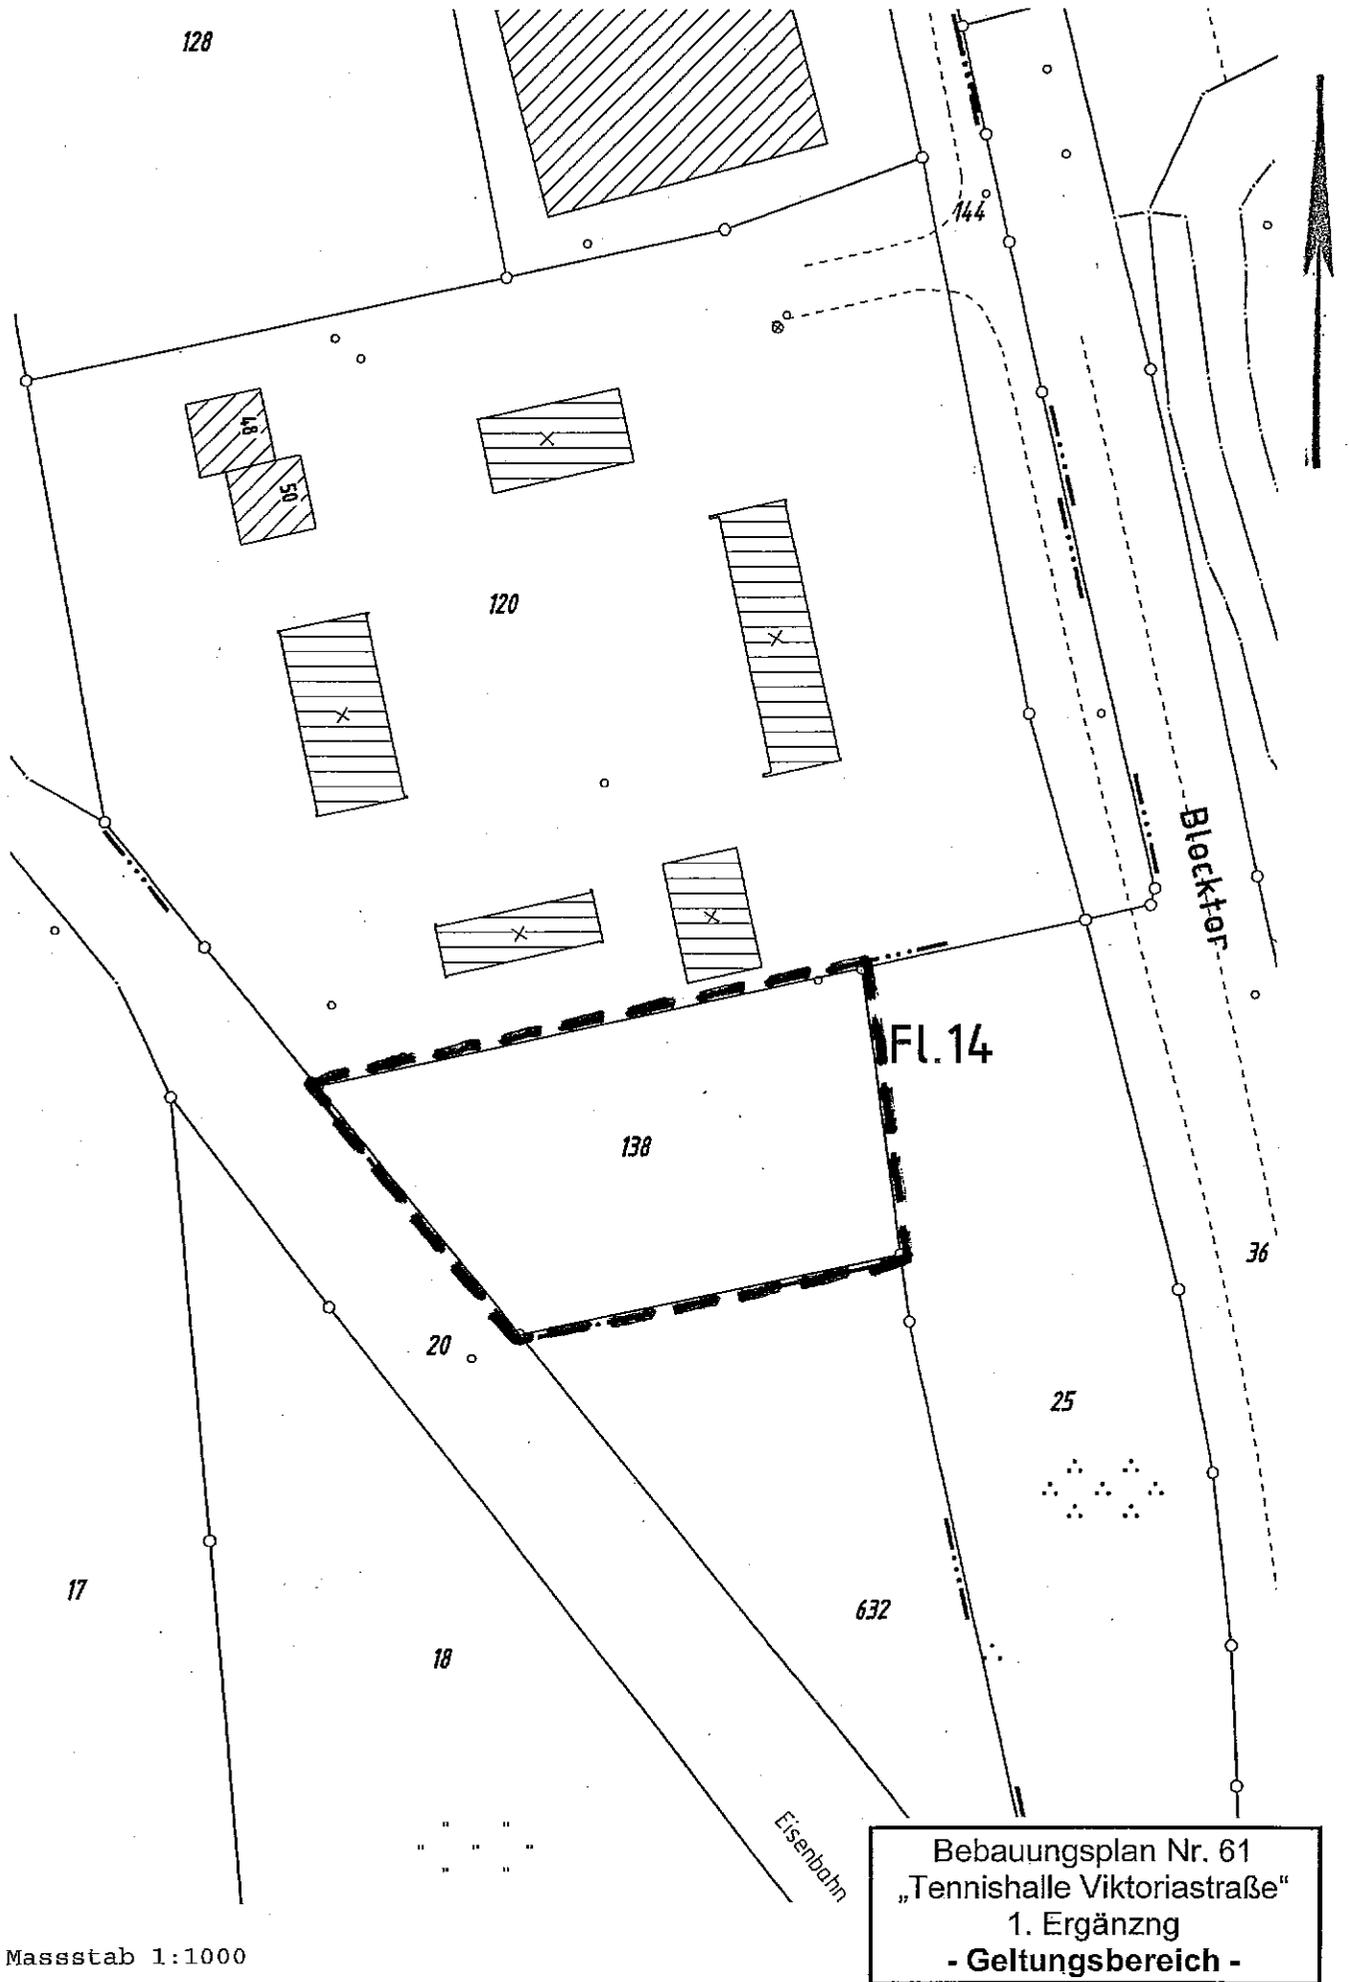

Masstab 1:1000

Bebauungsplan Nr. 61
„Tennishalle ViktoriastraÙe“
1. Erganzng
- Geltungsbereich -

2. Beteiligung der Öffentlichkeit gem. § 3 (1) BauGB

Gemäß § 3 (1) BauGB wird das Verfahren der Beteiligung der Öffentlichkeit an der Bauleitplanung durchgeführt. Die allgemeinen Ziele und Zwecke der Planung werden öffentlich dargelegt und die voraussichtlichen Auswirkungen aufgezeigt.

Jedermann hat die Gelegenheit zur Äußerung und Erörterung. Der Ergänzungsentwurf des Bebauungsplanes nebst Begründung liegt im Foyer des Rathauses bzw. Zimmer 238 bis 240, II. Obergeschoss, Emsdettener Straße 40, 48565 Steinfurt, Stadtteil Borghorst, für jedermann zur Einsichtnahme aus.

Es besteht die Möglichkeit, in der Zeit vom **31.08.2007 bis 28.09.2007** während der Dienststunden im Rathaus, Planungsamt, Zimmer 238 bis 240, Emsdettener Straße 40, 48565 Steinfurt, Stadtteil Borghorst, Äußerungen schriftlich oder mündlich zu Protokoll vorzubringen.


Nach Ablauf dieser Frist abgegebene Stellungnahmen können gemäß § 4a (6) BauGB bei der Beschlussfassung über die Bebauungsplanergänzung unberücksichtigt bleiben.

Vorstehendes wird hiermit gem. §§ 2 und 3 Baugesetzbuch (BauGB) in der Fassung vom 23.09.2004 (BGBl. I S. 2414), zuletzt geändert durch Gesetz vom 21.12.2006 (BGBl. I S. 3316) und § 14 der Neufassung der Hauptsatzung der Stadt Steinfurt vom 25.11.1999 (Abl. 29/99, S. 303-312), öffentlich bekannt gemacht.

Steinfurt, 21. August 2007

Stadt Steinfurt
Der Bürgermeister
Az.: III/61-26-09/bk-jo

In Vertretung

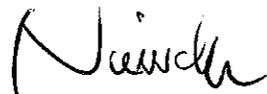

(Niewerth)
Techn. Beigeordneter

Stadt Steinfurt * Der Bürgermeister * Postfach 24 80 * 48553 Steinfurt

Emsdettener Str. 40
48565 Steinfurt
Telefon: (0 25 52) 925-0
Telefax: (0 25 52) 925-380
Internet: www.steinfurt.de
eMail: schencking@stadt-steinfurt.de

Amt für Recht und Ordnung

Auskunft erteilt: Herr Schencking
Durchwahl: (0 25 52) 925-309
Aktenzeichen: 30-52-02/Sche/Ja

Steinfurt, 21.08.2007

Allgemeinverfügung

hier: Ordnungsbehördliche Erlaubnis zur Hinausschiebung des Beginns der Sperrzeit

Aus Anlass des Schweinemarktes 2007 wird

für den genannten Jahrmarkt

Veranstalter: Werbegemeinschaft Borghorst e.V.
v.d. Siegfried Knüpp
Kleistraße 5
48565 Steinfurt

Teilnehmer sind die vom Veranstalter zugelassenen Marktbesicker;

Veranstaltungsfläche: Münsterstraße, Kroosgang, Auf dem Schilde, Lechtestraße, Nikomedesstraße, Emsdettener Straße, Bürgerschützenplatz und Neuer Markt – entspricht den nach § 69 Abs. 1 der Gewerbeordnung festgesetzten Flächen -,


der Beginn der Sperrzeit am Samstag, 01.09.2007, auf 02:00 Uhr des darauffolgenden Tages hinausgeschoben.

Rechtsgrundlage:

§ 18 Abs. 1 des Gaststättengesetzes i. d. F. der Bekanntmachung vom 20.11.1998 (BGBl. I S. 3418) in Verbindung mit §§ 4 Abs. 2, 5 Abs. 1 der Verordnung zur Änderung der Verordnung zur Ausführung des Gaststättengesetzes (Gaststättenverordnung -GastV-) vom 03.07.2001 (GV NRW 2001 S. 460) und § 35 S. 2 des Verwaltungsverfahrensgesetzes für das Land Nordrhein-Westfalen (VwVfG NW) vom 12.11.1999 (GV NRW 1999 S. 602).

Bekanntmachungsanordnung:

Die vorstehend aufgeführte Allgemeinverfügung wird hiermit gem. § 14 Abs. 1 der Hauptsatzung der Stadt Steinfurt in der Neufassung vom 25.11.1999 (Abl. 29/99, S. 303 - 312) in Verbindung mit § 41 Abs. 3 u. 4 VwVfG öffentlich bekannt gemacht. Es wird bestimmt, dass die Allgemeinverfügung am Tage nach ihrer Bekanntmachung im Amtsblatt der Stadt Steinfurt als bekannt gegeben gilt.

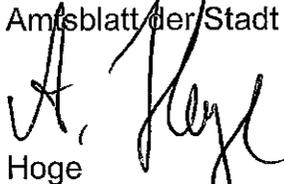
Hoge
Bürgermeister

STADT STEINFURT

Steinfurt, 22. August 2007

BEKANNTMACHUNG

Sitzung des Rates

am Mittwoch, 29.08.2007, 18:00 Uhr

Bürgersaal des Rathauses, Emsdettener Str. 40, 48565 Steinfurt

Tagesordnung:

I. Öffentliche Sitzung


1. **Feststellung der ordnungsgemäßen Ladung und der Beschlussfähigkeit**
2. **Einwohnerfragestunde gem. § 48 GO NW**
3. **Erörterung der Niederschrift über die Sitzung Nr. 26 vom 13.06.2007, öffentlicher Teil**
4. **Anträge und Anfragen gem. §§ 5 und 6 der Geschäftsordnung, Dringliche Entscheidungen gem. § 60 GO NW**
5. **Neufassung der Verwaltungsgebührensatzung der Stadt Steinfurt**
6. **Kenntnisnahme der über- und außerplanmäßigen Ausgaben nach dem Stand vom 31.07.2007**
7. **Satzung zur Verringerung der Zahl der zu wählenden Vertreter des Rates der Stadt Steinfurt für die Wahlperiode 2009 - 2014 hier: Antrag der CDU-Fraktion vom 14.01.2006**
8. **Umlegung des Unterhaltungsaufwandes der Stadt Steinfurt für fließende Gewässer**
9. **Abschluss einer Vereinbarung mit dem Kreis Steinfurt zur Planung der K 76 n (westl. Entlastungsstraße im Stadtteil Burgsteinfurt)**
10. **36. Änderung des Flächennutzungsplanes für einen Teilbereich des Bebauungsplanes Nr. 18a "nördlich Buckshook"**
 1. **Stellungnahmen der Behörden gem. § 4 (1) BauGB sowie Stellungnahmen aus der Öffentlichkeitsbeteiligung gem. § 3 (1) BauGB**
 2. **Anregungen gem. § 3 (2) BauGB**
 3. **Beschluss der Flächennutzungsplanänderung und Beschluss der Begründung**
11. **Bebauungsplan Nr. 18a "nördlich Buckshook" - 2. Änderung**
 1. **Anregungen gem. § 3 (2) BauGB**
 2. **Satzungsbeschluss gem. § 10 BauGB und Beschluss der Begründung**
12. **43. Änderung des Flächennutzungsplanes für den Bereich des Bebauungsplanes Nr. 55a "Gewerbegebiet Ostendorf/ westlich Siemensstraße"**
 1. **Stellungnahmen gem. §§ 4 (1) und 3 (1) BauGB**
 2. **Anregungen gem. § 3 (2) BauGB**
 3. **Beschluss der Flächennutzungsplanänderung und Beschluss der Begründung**

13. **Bebauungsplan Nr. 55a "Gewerbegebiet Ostendorf/
westlich Siemensstraße"**
 1. **Stellungnahmen gem. §§ 4 (1) und 3 (1) BauGB**
 2. **Anregungen gem. § 3 (2) BauGB**
 3. **Satzungsbeschluss gem. § 10 BauGB und
Beschluss der Begründung**
14. **Bebauungsplan Nr. 6 "Flaßkamp" - 7. Änderung**
 1. **Stellungnahmen gem. §§ 4 (1) und 3 (1) BauGB**
 2. **Anregungen gem. § 3 (2) BauGB**
 3. **Satzungsbeschluss gem. § 10 BauGB
und Beschluss der Begründung**
15. **Bebauungsplan Nr. 6a "Windmühlensch" - 29. Änderung**
 1. **Stellungnahmen gem. §§ 4 (1) und 3 (1) BauGB**
 2. **Anregungen gem. § 3 (2) BauGB**
 3. **Satzungsbeschluss gem. § 10 BauGB und
Beschluss der Begründung**
16. **Bebauungsplan Nr. 17 "Kalkwall" - 12. Änderung**
 1. **Stellungnahmen gem. §§ 4 (1) und 3 (1) BauGB**
 2. **Anregungen gem. § 3 (2) BauGB**
 3. **Satzungsbeschluss gem. § 10 BauGB und
Beschluss der Begründung**
17. **Bebauungsplan Nr. 19d "Kaiser-Wilhelm-Straße"
- 2. Änderung**
 1. **Anregungen gem. § 13 (2) Nr. 2 BauGB**
 2. **Vereinfachte Änderung gem. § 13 BauGB
für das Grundstück Kaiser-Wilhelm-Straße 3**
18. **Bebauungsplan Nr. 20 "Staufenstraße/ Lindenstraße"
- 5. Änderung**
 1. **Anregungen gem. § 13 (2) Nr. 2 BauGB**
 2. **Vereinfachte Änderung gem. § 13 BauGB
für das Grundstück Welfenstr. 12**
19. **Bebauungsplan Nr. 28 "Bergstiege" - 7. Änderung**
 1. **Aufhebung des Satzungsbeschlusses vom 09.05.2007
gem. § 1 (8) BauGB**
 2. **Anregungen gem. § 13 (2) Nr. 2 BauGB**
 3. **Vereinfachte Änderung gem. § 13 BauGB
für das Grundstück An der Lieth 7**
20. **Bebauungsplan Nr. 30 "südlich Dumter Straße/
ostwärts Münsterstiege" - 11. Änderung**
 1. **Anregungen gem. § 13 (2) Nr. 2 BauGB**
 2. **Vereinfachte Änderung gem. § 13 BauGB
für das Grundstück Baalstr. 23**
21. **50. Änderung des Flächennutzungsplanes in Teilbereichen
des Bebauungsplanes Nr. 1b "Veltruper Kirchweg"**
 1. **Stellungnahmen der Behörden gem. § 4 (1) BauGB**
 2. **Beteiligung der Öffentlichkeit gem. § 3 (1) BauGB**
 3. **Beschluss der öffentlichen Auslegung gem. § 3 (2) BauGB**
22. **Bebauungsplan Nr. 1b "Veltruper Kirchweg" - 14. Änderung**
 1. **Stellungnahmen der Behörden gem. § 4 (1) BauGB**
 2. **Beteiligung der Öffentlichkeit gem. § 3 (1) BauGB**
 3. **Beschluss der öffentlichen Auslegung gem. § 3 (2) BauGB**

23. **52. Änderung des Flächennutzungsplanes in einem Teilbereich des Bebauungsplanes Nr. 46 "Niedermühle"**
 1. Stellungnahmen der Behörden gem. § 4 (1) BauGB
 2. Beteiligung der Öffentlichkeit gem. § 3 (1) BauGB
 3. Beschluss der öffentlichen Auslegung gem. § 3 (2) BauGB
24. **Bebauungsplan Nr. 46 "Niedermühle" - 4. Änderung**
 1. Stellungnahmen der Behörden gem. § 4 (1) BauGB
 2. Beteiligung der Öffentlichkeit gem. § 3 (1) BauGB
 3. Beschluss der öffentlichen Auslegung gem. § 3 (2) BauGB
25. **Bebauungsplan Nr. 15 "südlich Emsdettener Straße" - 16. Änderung hier: Änderung gem. § 1 (8) BauGB**
26. **Bebauungsplan Nr. 55a "Ochtruper Straße/Gerichtstraße"**
 1. Aufhebung des Aufstellungsbeschlusses vom 05.10.1988
 2. Aufstellung gem. § 2 (1) BauGB
 3. Beschluss der öffentlichen Auslegung gem. § 3 (2) BauGB
27. **Bebauungsplan Nr. 65 "Wilmsberg-Bleicherei" - 5. Änderung hier: Änderung gem. § 1 (8) BauGB**
28. **Bebauungsplan Nr. 17 "Kolping-/ Nikomedes-/ Lechtestraße" - 8. Änderung**
 1. Aufhebung des Änderungsbeschlusses vom 09.05.2007
 2. Änderung gem. § 13 BauGB für das Grundstück Kolpingstraße 10
29. **Bebauungsplan Nr. 30a "Himmelreich-West"**
 1. Anregungen gem. § 13a BauGB i.V.m. § 3 (2) BauGB
 2. Satzungsbeschluss gem. § 10 BauGB und Beschluss der Begründung
30. **Mitteilungen über Beschlüsse, die in einer angemessenen Frist nicht ausgeführt werden konnten**
31. **Mitteilungen und mündliche Anfragen, Verschiedenes**

II. Nichtöffentliche Sitzung

1. **Erörterung der Niederschrift über die Sitzung Nr. 26 vom 13.06.2007, nichtöffentlicher Teil**
2. **Vertrauliche Anträge und Anfragen gem. §§ 5 und 6 der Geschäftsordnung, Dringliche Entscheidungen gem. § 60 GO NW**
3. **Erwerb eines landwirtschaftlichen Grundstücks in der Bauerschaft Sellen (1)**
4. **Erwerb eines landwirtschaftlichen Grundstückes in der Bauerschaft Sellen (2)**
5. **Verkauf einer Grünfläche an der Dieselstraße**
6. **Städtebaulicher Vertrag für einen Teil des BBPl. 30a "Himmelreich-West" (1)**
7. **Städtebaulicher Vertrag für einen Teil des BBPl. 30a "Himmelreich-West" (2)**
8. **Veröffentlichung von Beschlüssen**
9. **Mitteilung über Beschlüsse, die in einer angemessenen Frist nicht ausgeführt werden konnten**
10. **Vertrauliche Mitteilungen und Anfragen, Verschiedenes**

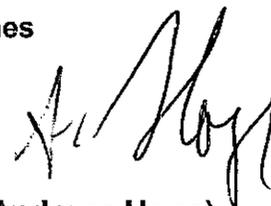

(Andreas Hoge)

Steinfurt, 22. August 2007

Az.: 10 Rk.

Bürgermeister