


Stadt

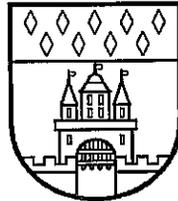

Steinfurt

Ausgegeben am: **28. Juli 2005**

Nr.: **21/2005**

INHALT:

Lfd. Nr.	Datum	Titel	Seite
103	20.07.2005	Satzung über die Straßenreinigung und die Erhebung von Straßenreinigungsgebühren (Straßenreinigungs- und Gebührensatzung im Gebiet der Stadt Steinfurt) h i e r : Änderung der Anlage zu § 2 Abs. 2 der Satzung (-Straßenverzeichnis-)	335-348
104	26.07.2006	Bekanntmachung des Widerspruchsrechts bezüglich Weitergabe von Daten nach § 35 Meldegesetz Nordrhein-Westfalen	349
105	27.07.2005	Bebauungsplan Nr. 6c „Windmühlensch“ – 31. Änderung – der Stadt Steinfurt, Stadtteil Burgsteinfurt 1. Änderungsbeschluss gem. § 1 (8) Baugesetzbuch (BauGB) 2. Durchführung der Beteiligung der Öffentlichkeit gem. § 3 (1) BauGB in der Zeit vom 29.07.2005 bis 26.08.2005	350-354
106	27.07.2005	Bebauungsplan Nr. 28 „südlich des Kreislehrgartens“ – 7. Änderung im Bereich der 1. Änderung – der Stadt Steinfurt, Stadtteil Burgsteinfurt 1. Änderungsbeschluss gem. § 1 (8) Baugesetzbuch (BauGB) 2. Durchführung der Beteiligung der Öffentlichkeit gem. § 3 (1) BauGB in der Zeit vom 29.07.2005 bis 26.08.2005	355-358
107	27.07.2005	Bebauungsplan Nr. 33 „Lütke Hasfeld“ – 1. Änderung im Bereich der 5. Änderung – der Stadt Steinfurt, Stadtteil Burgsteinfurt 1. Änderungsbeschluss gem. § 1 (8) Baugesetzbuch (BauGB) 2. Durchführung der Beteiligung der Öffentlichkeit gem. § 3 (1) BauGB in der Zeit vom 29.07.2005 bis 26.08.2005	359-362

Herausgeber: Druck und Vertrieb Stadt Steinfurt – Der Bürgermeister – Hauptamt, Emsdettener Straße 40, 48565 Steinfurt. Das Amtsblatt liegt im Rathaus, Emsdettener Straße 40, Zimmer 101, sowie im Stadtteil Burgsteinfurt in der Anlaufstelle, An der Hohen Schule 14, Zimmer 1 und 2, aus. Hier kann es auch kostenlos abgeholt werden. Bei einer Zustellung im Abonnement wird ein Portokostenanteil von 12,50 Euro vierteljährlich erhoben. Es kann auch im Internet unter der Adresse „www.steinfurt.de“ direkt eingesehen werden.

Anlage zur Satzung

Straßenverzeichnis

Der Reinigungspflichtige, die Straßenart und die Anzahl der wöchentlichen Reinigungen werden nachfolgend durch ein x in der betreffenden Spalte hinter dem jeweiligen Straßennamen kenntlich gemacht.	Straßen, die von der Stadt zu reinigen sind					
	Straßen, die von Anliegern zu reinigen sind.	Anliegerstraßen, wöchentl. 1 x	Hauptverkehrsstraßen		Fußgängergeschäftsstraßen	
			wöchentl. 1 x	wöchentl. 2 x	wöchentl. 1 x	wöchentl. 2 x
	Kehrzone 2	Kehrzone 3	Kehrzone 4	Kehrzone 5	Kehrzone 6	Kehrzone 7
1	2	3	4	5	6	7
Aastraße	X					
Abteistraße	X					
Adalbertstraße		X				
Adelingstraße		X				
Adlerhof	X					
Ahornweg	X					
Akazienweg	X					
Alaunstraße	X					
Albertus-Magnus-Weg	X					
Alexander-König-Straße				X		
Alleestraße, von Kapellenstraße bis		X				
Altemarktstraße						
Alleestraße, von Vormannstraße bis	X					
Kapellenstraße						
Alte Leerer Straße	X					
Alte Lindenstraße, abgebundener Teil vor den	X					
Häusern 30, 32 und 34						
Alte Lindenstraße, ohne abgebundenen Teil		X				
vor den Häusern 30, 32 und 34						
Altemarktstraße Stichstraßen	X					
Altemarktstraße, ohne Stichstraße		X				
Altenberger Straße bis OD/UG Grenze					X	
Am Bahnhof			X			
Am Buchenbach	X					
Am Buchenberg 2. und 3. Stichstraßen	X					
Am Buchenberg, 1. Stichweg		X				
Am Buchenberg, ohne Stichstraßen		X				
Am Dachsbau	X					
Am Drostenesch bis Herderstraße		X				
Am Göckenteich	X					
Am Haggarten	X					
Am Haselbusch	X					
Am Kanonikusbusch	X					
Am Kreisgarten, von Lohkamp bis	X					
Wemhöferstiege						
Am Kreisgarten, von Telghauskamp bis		X				
Lohkamp						
Am Kurbaum	X					
Am Ludwigshaus		X				

	Kehrzone 2	Kehrzone 3	Kehrzone 4	Kehrzone 5	Kehrzone 6	Kehrzone 7
1	2	3	4	5	6	7
Am Neuen Wall	X		X			
Am Rathaus						
Am Stiftsgraben	X					
Am Winkel	X					
Amselweg		X				
An der Brinkstraße	X					
An der Dumter Straße	X					
An der Hachstiege	X					
An der Hohen Schule					X	
An der Landwehr ohne Stichstraße, südlich der Brückenstraße		X				
An der Landwehr, Stichstraßen südlich der Brückenstraße	X					
An der Lieth	X					
An der Mettwurst	X					
An der Niedermühle	X					
An der Stadtmauer					X	
Andreasstraße	X					
Annastraße	X					
Anne-Frank-Ring	X					
Annettenstraße		X				
Anton-Wattendorff-Straße		X				
Arnold-Kock-Straße		X				
Arnoldstraße		X				
Ascheweg	X					
Auf dem Feldkamp		X				
Auf dem Schilde						X
Auf dem Verlauf	X					
Auf dem Windhorst, nordöstliche Seite von Dumter Straße bis Tappenstiege ohne Stichstraßen		X				
Auf dem Windhorst, südöstliche Seite von Dumter Straße bis Tappenstiege und Stichstraßen	X					
Baalstraße	X					
Bachengang	X					
Bagno-Straße	X					
Bahnhofplatz	X					
Bahnhofstraße, von Ochtruper Straße bis Bahnübergang					X	
Balduinstraße	X					
Bentheimer Weg, von Ochtruper Straße bis Wulfswiese		X				
Bentheimer Weg, von Wulfswiese bis Ende	X					
Bergkamp	X					
Bergstiege	X					
Berliner Straße		X				
Bernhardstraße	X					
Billunger Straße	X					
Birkenweg	X					
Bismarckstraße		X				
Bleichereistraße	X					
Blöcktor bis OD/UG Grenze					X	

	Kehrzone 2	Kehrzone 3	Kehrzone 4	Kehrzone 5	Kehrzone 6	Kehrzone 7
1	2	3	4	5	6	7
Blücherstraße, von Horstmarer Straße bis Jahnstraße		X				
Blücherstraße, von Schüttenwall bis Horstmarer Straße	X					
Böcklerstraße		X				
Bohlenstiege		X				
Bomgardenweg		X				
Bonhoefferstraße	X					
Bonifatiusweg	X					
Borghorster Straße entlang der Parkbuchten vor dem fürstlichen Grundstück		X				
Borghorster Straße, von Kreuzung Liedekerker Str. bis OD/UG Grenze				X		
Bradendieck	X					
Brandenburger Straße		X				
Brennereigasse		X				
Breslauer Straße, von Laerstraße bis Schlesier Weg	X					
Breslauer Straße, von Schlesier Weg bis Münsterstiege		X				
Breulstraße, von Gildenstraße bis Freibad	X					
Breulstraße, von Nordwalder Straße bis Gildenstraße		X				
Breulstraße, von Nordwalder Straße bis Nikomedesstraße			X			
Brinkstraße, von An der Landwehr bis Goldstraße	X					
Brinkstraße, von Goldstraße bis Friedrich-Ebert-Straße		X				
Brookstraße nördliche Stichwege	X					
Brookstraße ohne nördliche Stichwege		X				
Brückenstraße, von An der Landwehr bis Gerichtstraße	X					
Brückenstraße, von Goldstraße bis An der Landwehr		X				
Brulandstraße	X					
Buchenweg	X					
Buchweizenkamp	X					
Buckshook	X					
Bürgerkamp		X				
Burgmannskamp	X					
Burgsteinfurter Straße bis OD/UG Grenze				X		
Burgsteinfurter Straße, nördliche Seite von OD/UG Grenze bis Abzweigung L 590			X			
Burgsteinfurter Straße, Teilstück von der Emsdettener Straße bis zur Lindenstraße					X	
Burgstraße, Teilstück vom Markt bis zur Straße Am Neuen Wall					X	
Burgstraße, Teilstück von Straße Am Neuen Wall bis Europaring		X				
Burkamp	X					
Buschkamp		X				
Bussardweg	X					

	Kehrzone 2	Kehrzone 3	Kehrzone 4	Kehrzone 5	Kehrzone 6	Kehrzone 7
1	2	3	4	5	6	7
Bütkamp	X					
Carl-Friedrich-Gördeler-Straße	X					
Castellestraße		X				
Citadelle	X					
Clemensstraße	X					
Coermannstraße		X				
Dahlienweg	X					
Daimlerstraße		X				
Dalhoffs Kamp	X					
Dalstraße		X				
Danckelmannstraße	X					
Danziger Straße		X				
Dieselstraße		X				
Döhmmanstraße	X					
Dopheidestraße	X					
Dörper Feldweg		X				
Drakenkamp		X				
Dreiningfeldstraße		X			X	
Drepsenhoek		X				
Drosselstiege		X				
Droste-Hülshoff-Straße Stichstraßen	X					
Droste-Hülshoff-Straße, ohne Stichstraßen		X				
Drumstege	X					
Dumter Straße, von der Einmündung Kamp- straße bis Haus Nr. 155		X				
Dumter Straße, von Hansastraße bis Unterführung Westfalenring	X					
Dumter Straße, von Münsterstraße bis Geiststraße					X	
Dumter Straße, von Unterführung Westfalenring bis Kampstraße	X					
Eichendorffstraße		X				
Eichenweg	X					
Eichhornweg	X					
Eisenbahnstraße	X					
Elisabethstraße		X				
Elsa-Brändström-Straße	X					
Elsternest	X					
Emmausstraße	X					
Emsdettener Straße ohne Zuwegung zur Realschule			X			
Emsdettener Straße, Teilstück von der Burgsteinfurter Straße bis Nikolaistraße						X
Emsdettener Straße, Zuweg zur Realschule	X					
Engelings Haar	X					
Engelstraße	X					
Erlenweg		X				
Erpostraße	X					
Eschstraße		X				
Europaring				X		
Fabrikstraße	X					
Falkenhorst	X					
Färbereistraße	X					

	Kehrzone 2	Kehrzone 3	Kehrzone 4	Kehrzone 5	Kehrzone 6	Kehrzone 7
1	2	3	4	5	6	7
Fasaneneck	X					
Feldstraße	X					
Fichtenweg	X					
Fillerstiege	X					
Finkenweg		X				
Flandernstraße	X					
Flaßkamp		X				
Fleigendamm	X					
Fleigenweg, bis einschl. Haus Nr. 1 "Im Wiesengrund"		X				
Fliederweg	X					
Flintenstraße	X					
Flögemannesch Stichwege	X					
Flögemannesch, ohne Stichwege		X				
Forstweg	X					
Frahlings Hof	X					
Friedenau, von Döhmannstraße bis		X				
Sachsenweg						
Friedenau, von Sachsenweg bis zum Hegewinkel	X					
Friedhof		X				
Friedrich-Ebert-Straße	X					
Friedrich-Hofmann-Straße		X				
Friedrichstraße		X				
Fröbelstraße	X					
Fürstenstraße		X				
Gantenstraße, von Kaiser-Wilhelm-Straße bis Max-Planck-Straße		X				
Gantenstraße, von Max-Planck-Straße bis Münsterstiege			X			
Gantenstraße, von Meerstraße bis Bahnübergang		X				
Gartenstraße		X				
Gaststege I	X					
Gaststege II	X					
Geiststraße	X					
Georgstraße		X				
Gerichtstraße		X				
Gernoldskamp	X					
Geschwister-Scholl-Straße	X					
Gigasweg	X					
Gildenstraße		X				
Glatzer Weg		X				
Gleiwitzer Straße, westlicher Abschnitt von Stettiner Straße bis Ende	X					
Gleiwitzer Straße, ohne westlichen Abschnitt von Stettiner Straße bis Ende		X				
Goetheweg	X					
Goldhook	X					
Goldstraße		X				
Goswinstraße		X				
Grabbestraße Stichstraßen	X					
Grabbestraße, ohne Stichstraßen		X				

	Kehrzone 2	Kehrzone 3	Kehrzone 4	Kehrzone 5	Kehrzone 6	Kehrzone 7
1	2	3	4	5	6	7
Graf-Arnold-Platz						X
Grafenstraße		X				
Gräfin-Bertha-Straße		X				
Graf-Ludwig-Straße	X					
Grottenkamp, von Haus Nr. 67 bis Waldring		X				
Grottenkamp, von Schützenstraße bis Haus Nr. 67	X					
Grottenkamp, von Westfalenring bis Schützenstraße		X				
Grüner Grund	X					
Grüner Weg	X					
Gutenbergstraße	X					
Haarlemer Straße	X					
Haarstiege	X					
Habichtshöhe	X					
Hachstiege	X					
Haferkamp	X					
Hagenbrook	X					
Hahnenstraße	X					
Hangenkamp, von Emsdettener Straße bis Mauritiusstraße			X			
Hansastraße				X		
Harkortstraße	X					
Haselstiege		X				
Haselweg	X					
Hasenpatt	X					
Hauptmannstraße		X				
Heckenweg		X				
Heideggerweg	X					
Heisenbergweg	X					
Herderstraße		X				
Hermann-Löns-Weg		X				
Heuerlandstraße		X				
Hilgenstiege	X					
Himmelreich	X					
Hirschgang	X					
Hofstraße		X				
Hohe Wiese	X					
Hohenzollenstraße		X				
Hölderlinstraße		X				
Hollicher Straße Stichstraßen	X					
Hollicher Straße, zwischen Emsdettener Straße und Buchenbergbach ohne Stichstraßen		X				
Holtmannsweg, zwischen Gantenstraße und Münsterstiege		X				
Holunderweg	X					
Horstmarer Straße				X		
Hubertusstraße	X					
Illishook	X					
Im Hasfeld Stichstraßen	X					
Im Hasfeld, ohne Stichstraßen		X				
Im Rabennest	X					

	Kehrzone 2	Kehrzone 3	Kehrzone 4	Kehrzone 5	Kehrzone 6	Kehrzone 7
1	2	3	4	5	6	7
Im Wiesengrund		X				
In der Sandkuhle		X				
Industriestraße		X				
Jahnstraße, von der Blücherstraße zu den Sportanlagen		X				
Jahnstraße, von der Leerer Straße bis Blücherstraße	X					
Johannisstraße		X				
Johanniterstraße Stichstraßen	X					
Johanniterstraße, ohne Stichstraßen		X				
Josefstraße	X					
Junkerstraße	X					
Juteweg	X					
Kaiser-Heinrich-Straße		X				
Kaiser-Karl-Straße		X				
Kaiser-Otto-Straße		X				
Kaiser-Wilhelm-Straße		X				
Kalkarstiege	X					
Kalkwall, von Steinstraße bis Wasserstraße					X	
Kamers Kamp	X					
Kampstraße		X				
Kapellenstraße		X				
Karl-Wagenfeld-Straße Stichstraßen	X					
Karl-Wagenfeld-Straße, ohne Stichstraßen		X				
Kastanienweg		X				
Katthagen	X					
Kautenstege	X					
Keilergrund	X					
Kepler Straße	X					
Kettelerstraße		X				
Kirchplatz				X		
Kirchstraße		X				
Kirchstraße, Fläche vor den Häusern Nr. 20, 22, 24, 26, 28	X					
Kleiststraße		X				
Kleppgarten, von Gerichtstraße bis Kindergarten	X					
Kleppgarten, von Ochtruper Straße bis Gerichtstraße		X				
Klippkamp		X				
Klosterstraße		X				
Klünderbach	X					
Kohlstrunk Nebenweg	X					
Kohlstrunk, außer Nebenweg		X				
Kolbergstraße	X					
Kolpingstraße		X				
Königsallee		X				
Königsberger Straße		X				
Königskämpfe	X					
Konrad-Adenauer-Straße	X					
Kopernikusstraße		X				
Kreuzstiege		X				
Kroosgang		X				

1	Kehrzone 2	Kehrzone 3	Kehrzone 4	Kehrzone 5	Kehrzone 6	Kehrzone 7
1	2	3	4	5	6	7
Kroosgang, beginnend an der Lechtestraße, entlang des Parkplatzes Auf dem Schilde					X	
Kulenburg	X					
Kupferstraße	X					
Kurt-Schumacher-Straße	X					
Kurze Straße	X					
Ladestraße	X					
Laerstraße, nördl. Seite von Münsterstiege bis Ende und südlich von Laustiege bis Ende	X					
Laerstraße, nördliche Seite von Altenbergerstraße bis Münsterstiege und südliche Seite von Altenberger Straße bis Laustiege		X				
Lange Stiege	X					
Langhansstraße	X					
Lärchenweg	X					
Laudamm	X					
Laugemannstiege, von Fabrikstraße bis Friedhof	X					
Laugemannstiege, von Ochtruper Straße bis Fabrikstraße		X				
Lechtestraße					X	
Leerer Straße, von Alexander-König-Straße bis Stegerwaldstraße				X		X
Leerer Straße, von Steinstraße bis Alexander-König-Straße						X
Leibnizstraße	X					
Leostraße	X					
Lessingstraße		X				
Liedekerker Straße		X				
Liedekerker Straße, zentrale Omnibus-haltestelle		X				
Liethweg, von Ernsdettener Straße bis Hochbordende		X				
Liethweg, von Hochbordende bis Waldrand	X					
Lindenstraße, von Schützenstraße bis Waldring		X				
Lindenstraße, von Westfalenring bis Schützenstraße	X					
Lise-Meitner-Straße	X					
Löffelstraße	X					
Lohkamp		X				
Ludolfweg	X					
Luisenstraße	X					
Luxemburger Straße	X					
Magdalenenstraße		X				
Malchiner Weg	X					
Marderbruch	X					
Marienthalstraße		X				
Marienweg		X				
Märkische Heide	X					X
Markt						
Masurenweg	X					
Mathildenstraße		X				

	Kehrzone 2	Kehrzone 3	Kehrzone 4	Kehrzone 5	Kehrzone 6	Kehrzone 7
1	2	3	4	5	6	7
Mauritiusstraße		X				
Maximilian-Kolbe-Straße	X					
Max-Planck-Straße				X		
Mecklenburger Straße	X					
Meerstraße, von Westfalenring bis Ende	X			X		
Meerstraße, zwischen Münsterstraße und Westfalenring						
Melkeweg	X					
Mennistenstiege	X					
Mennonitenstiege		X				
Meteler Stiege		X				
Mittelstraße		X				
Molkereistraße, von Leerer Straße bis Mennonitenstiege						
Molkereistraße, von Mennonitenstiege bis Am Kreisgarten	X					
Moltkestraße		X				
Mühlenstraße, von Europaring bis Ochtruper Straße				X		
Mühlenstraße, von Wettlinger Straße bis Ende		X				
Münsterkamp, von Goswinstraße bis Ende ohne Nebenwege		X				
Münsterkamp, von Graf-Ludwig-Straße bis Goswinstraße und Nebenwege	X					
Münsterstiege	X					X
Münsterstraße, Teilstück von der Meerstraße bis Emsdettener Straße						
Münsterstraße, Teilstück von der Meerstraße bis zum Bahnübergang				X		
Nelkenweg	X					
Neubukower Straße	X					
Neuer Markt		X				
Neustraße		X				
Niedenkampstraße, von Gartenstraße bis Keplerstraße						
Niedenkampstraße, von Keplerstraße bis Leibnizstraße	X					
Nienkamp	X					
Nikolaistraße	X					
Nikolaus-Groß-Straße	X				X	
Nikomedesstraße, beginnend an der Lechtestraße auf einer Länge von ca. 50m						
Nikomedesstraße, ohne Teilstück von der Lechtestraße auf eine Länge von ca. 50 m		X				
Nordbahnstraße	X					
Nordstraße		X				
Nordwalder Straße			X			
Nünningsweg	X					
Ochtruper Straße bis OD/UD Grenze ohne Stichstraßen				X		
Ochtruper Straße, Stichstraßen		X				
Oranienring				X		

	Kehrzone 2	Kehrzone 3	Kehrzone 4	Kehrzone 5	Kehrzone 6	Kehrzone 7
1	2	3	4	5	6	7
Ostendorfer Straße	X					
Osterstiege	X					
Otto-Hahn-Straße	X					
Overbergweg		X				
Overhege Stichstraßen	X					
Overhege, ohne Stichstraßen		X				
Pagenstecher Weg, von Rudolf-Rübel-Straße bis Paulinenstraße		X				
Pagenstecherweg, von Wettringer Straße bis Rudolf-Rübel-Straße	X					
Papeneschstraße		X				
Paracelsusweg	X					
Pastoratsweg	X					
Pastor-Dannemann-Weg	X					
Pastor-Rehorst-Straße	X					
Pater-Delp-Straße	X					
atriotenweg	X					
Paulinenstraße	X					
Yfarrer-Sandkühler-Straße	X					
Piggenweg	X					
Pohlstraße	X					
Pommernweg	X					
Postweg		X				
Prinzenstraße		X				
Raabestraße						
Raiffeisenstraße Stichstraßen	X					
Raiffeisenstraße, ohne Stichstraßen		X				
Ravensberger Straße		X				
Rehwiese	X					
Reuterstraße		X				
Rhodewaldstraße	X					
Richardstraße		X				
Rijssener Straße	X					
Ringsstraße		X				
Ritterstraße	X					
Robert-Koch-Straße	X					
Roberts Esch		X				
Roggenkamp		X				
Rolinckstraße		X				
Röntgenstraße		X				
Rosenweg	X					
Rostocker Straße	X					
Rotmannstraße	X					
Rottstraße			X			
Rubenstraße			X			
Rudolf-Rübel-Straße	X					
Rudolfstraße		X				
Ruhenhof		X				
Sachsenweg	X					
Sack	X					
Sandkämpchen	X					
Sandweg, von Tilsiter Straße bis Vorstädter Straße	X					

	Kehrzone 2	Kehrzone 3	Kehrzone 4	Kehrzone 5	Kehrzone 6	Kehrzone 7
1	2	3	4	5	6	7
Sandweg, von Vorstädter Straße bis	X					
Laerstraße						
Sauerbruchweg	X					
Schäferweg		X				
Schillerweg	X					
Schlattkamp		X				
Schleifstein	X					
Schlesier Weg		X				
Schliemannweg	X					
Schlietenstraße	X					
Schopenhauerweg						
Schoppenkamp		X				
Schorlemer Straße Stichstraßen	X					
Schorlemer Straße, ohne Stichstraßen		X				
Schulstraße	X					
Schüttenwall	X					
Schützenstraße						
Schwalbenweg		X				
Sedanstraße	X					
Seller Schulweg, Teilstück von der ehem.						
WLE-Trasse bis Sonnenschein		X				
Seller Schulweg, Teilstück von Sonnenschein	X					
bis Ende	X					
Seller Weg						
Seminarstraße		X				
Siemensstraße		X				
Sonnenschein		X				
Speckmannstraße	X					
Spindelstraße	X					
Spinnereistraße						
St.-Hedwig-Straße		X				
Stampenwall	X					
Starenweg	X					
Stauffenstraße						
Stegerwaldstraße		X				
Stehrstraße		X				X
Steinstraße						
Steintorfeldmark	X					
Stettiner Straße		X				
Stormstraße		X				
Stralsundstraße	X					
Straßburger Straße, von Dumter Straße bis						
Hochbordende		X				
Straßburger Straße, von Hochbordende bis	X					
Dumter Straße						
Stülenkamp	X					
Südstraße, v. Münsterstraße bis Neustraße	X					
Südstraße, von Anton-Wattendorff-Straße bis	X					
Altmarktstraße						
Südstraße, von Neustraße bis Anton-						
Wattendorff-Straße						
Tecklenburger Straße bis OD/UG Grenze				X		
Telghauskamp, südöstliche Seite		X				

1	Kehrzone 2	Kehrzone 3	Kehrzone 4	Kehrzone 5	Kehrzone 6	Kehrzone 7
	2	3	4	5	6	7
Telghauskamp, südwestliche Seite	X					
Terberger Straße	X					
Teweskamp	X					
Theodor-Fontane-Straße	X					
Theodor-Heuss-Straße.	X					
Thüringer Weg	X					
Tiggelkamp		X				
Tilsiter Straße		X				
Timmerkamp	X					
Timplerweg	X					
Tulpenweg		X				
Türkei	X					
Uhlandstraße, ausgenommen die östlichen und westlichen Stichwege und Stichweg zu Haus Nr. 9		X				
Uhlandstraße, östliche und westliche Stichwege und Stichweg zu Haus Nr. 9	X					
Uhlenhorst	X					
Ulmenweg	X					
Up de Woort	X					
Up'n Felden		X				
Veltruper Kirchweg, ab Telghauskamp ohne Stichstraße		X				
Veltruper Kirchweg, von Blocktor bis Telghauskamp und Stichstraße	X					
Vennweg	X					
Vereinsstraße	X					
Victor-Adolf-Straße, von Bahnhofstraße bis Gartenstraße	X					
Victor-Adolf-Straße, von Gartenstraße bis Windstraße		X				
Viefhoek	X					
Viktoriastraße	X					
Virchowstraße	X					
Vogelsang		X				
Von-Kleist-Straße		X				
Von-Langen-Weg	X					
Von-Stauffenberg-Straße	X					
Von-Vincke-Straße	X					
Vormannstraße		X				
Vorstädter Straße	X					
Vorsundern		X				
Voßwinkel	X					
Wächterkamp		X				
Waldenburger Weg	X					
Waldring		X				
Wasserstraße, v. Steinstraße bis Europaring					X	X
Wasserstraße, von Europaring bis Mühlenstraße		X				
Webereistraße		X				
Wedelingskamp	X					
Wehrkamp		X				
Wehrstraße		X				

	Kehrzone 2	Kehrzone 3	Kehrzone 4	Kehrzone 5	Kehrzone 6	Kehrzone 7
1	2	3	4	5	6	7
Weidenstiege	X					
Welfenstraße	X					
Wernhöferstiege		X				
Wesselingstraße	X					
Westenbergstraße	X					
Westerfeld, nördlich Overhege		X				
Westerfeld, von Königsallee bis Overhege				X		
Westfalenring		X				
Weststraße						
Wettiner Straße	X					
Wettringer Straße bis OD/UG Grenze				X		
Wibbeltstraße		X				
Wichmannstraße	X					
Widukindstraße	X					
Wiedel	X					
Wiemelfeldstraße		X				
Wiesenstraße	X					
Wilderkamp		X				
Wildtstraße		X				
Wilhelmsplatz		X				
Wiimeresch	X					
Wilmsberger Weg	X					
Windmühlensch	X					
Windstraße	X					
Winkelstraße		X				X
Wippert						
Wismarer Straße	X					
Wodanstraße		X				
Wolfsstiege	X					
Wortstraße	X					
Wörthstraße	X					
Wulfswiese	X					
Ziegeleistraße		X				
Zum Hegewinkel	X					
Zum Pannenkotten		X				

Bekanntmachungsanordnung


Die vorstehende Satzung wird hiermit gem. § 14 der Neufassung der Hauptsatzung der Stadt Steinfurt vom 25.11.1999 (Abl. 29/99, S. 303-312) sowie gem. § 2 (4) der Bekanntmachungsverordnung vom 26.08.1999 (GV NW, S. 516) zuletzt geändert durch Gesetz vom 29.04.2003 (GV NRW, S. 254) und des § 7 (4) sowie des § 4 (4) der Gemeindeordnung für das Land Nordrhein-Westfalen in der Fassung der Bekanntmachung vom 14.07.1994 (GV NW S. 666), zuletzt geändert durch Gesetz vom 16.11.2004 (GV NRW, S. 644) öffentlich bekannt gemacht.

Es wird darauf hingewiesen, dass gem. § 7 (6) GO NW die Verletzung von Verfahrens- oder Formvorschriften dieses Gesetzes beim Zustandekommen dieser Satzung nach Ablauf eines Jahres seit dieser Bekanntmachung nicht mehr geltend gemacht werden kann, es sei denn

- a) eine vorgeschriebene Genehmigung fehlt,
- b) die Satzung, die sonstige ortsrechtliche Bestimmung oder der Flächennutzungsplan ist nicht ordnungsgemäß öffentlich bekannt gemacht worden,
- c) der Bürgermeister hat den Ratsbeschluss vorher beanstandet oder
- d) der Form- oder Verfahrensmangel ist gegenüber der Gemeinde vorher gerügt und dabei die verletzte Rechtsvorschrift und die Tatsache bezeichnet worden, die den Mangel ergibt.

Steinfurt, 20.07.05

Az.: 6021/Z/01

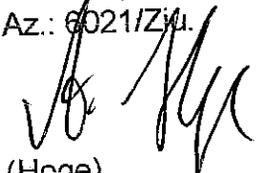

(Hoge)
Bürgermeister

Bekanntmachung

Bebauungsplan Nr. 6c „Windmühlensch“ – 31. Änderung – der Stadt Steinfurt, Stadtteil Burgsteinfurt

hier: 1. Änderungsbeschluss gem. § 1 (8) Baugesetzbuch (BauGB)

2. Durchführung der Beteiligung der Öffentlichkeit gem. § 3 (1) BauGB
in der Zeit vom 29.07.2005 bis 26.08.2005

1. Änderungsbeschluss gem. § 1 (8) BauGB

Der Rat der Stadt Steinfurt hat in seiner Sitzung am 06.07.2005 den nachstehend aufgeführten Beschluss gefasst:

„Der Rat der Stadt Steinfurt beschließt, dass der rechtskräftige Bebauungsplan Nr. 6c „Windmühlensch“ um die folgende textliche Festsetzung Nr. 2 ergänzt wird:

Für das Grundstück Flur 2, Flurstück 253, in der Gemarkung Burgsteinfurt wird gem. § 1 (5) i.V.m. (9) BauNVO festgesetzt, dass Einzelhandelsnutzungen mit den Sortimenten gem. Teil A der Anlage 1 des Einzelhandelserlasses vom 07.05.1996 (MBI NW S. 922 vom 20.06.1996) nicht zulässig sind.

Der Geltungsbereich des Bebauungsplanes Nr. 6c ist wie folgt umgrenzt:

Westen:

Vom südwestlichen Grenzpunkt des Flurstücks 230 in nördliche Richtung durch die westlichen Grenzen der Flurstücke 230, 253, 258, 257, 156, 157 sowie 215 auf einer Länge von ca. 109 m;

Norden:

vom letztgenannten Punkt in Richtung Osten auf einer Länge von ca. 42 m, von dort in Richtung Süden auf einer Länge von ca. 10 m, von dort in Richtung Osten zum nordwestlichen Grenzpunkt des Flurstücks 245, weiter in Richtung Osten durch die nördliche und östliche Grenze des Flurstücks 245, durch die südliche Grenze des Flurstücks 242 bis zum südöstlichen Grenzpunkt dieses Flurstückes;

Osten:

vom letztgenannten Punkt in Richtung Süden durch die östliche Grenze des Flurstücks 216 zum südöstlichen Grenzpunkt des Flurstücks 216;

Süden:

vom letztgenannten Punkt in Richtung Westen durch die südliche Grenze des Flurstücks 216 und die nördliche Grenze des Flurstücks 230 bis zum südöstlichen Grenzpunkt des Flurstücks 179, von dort in Richtung Süden durch das Flurstück 230 auf die südliche Grenze dieses Flurstücks, weiter in Richtung Westen durch die südliche Grenze des Flurstücks 230 bis zum südwestlichen Grenzpunkt des Flurstücks 230.


Alle genannten Flurstücke liegen in der Flur 2 der Gemarkung Burgsteinfurt.“


Der Geltungsbereich ist dem beigefügten Lageplan zu entnehmen.

Die Beteiligung der Öffentlichkeit gem. § 3 (1) BauGB und die Beteiligung der Behörden gem. § 4 (1) BauGB sind durchzuführen.“

Der vorstehende Änderungsbereich ist außerdem aus dem nachstehend aufgeführten Kartenausschnitt ersichtlich.

(Fortsetzung siehe nächste Seite)

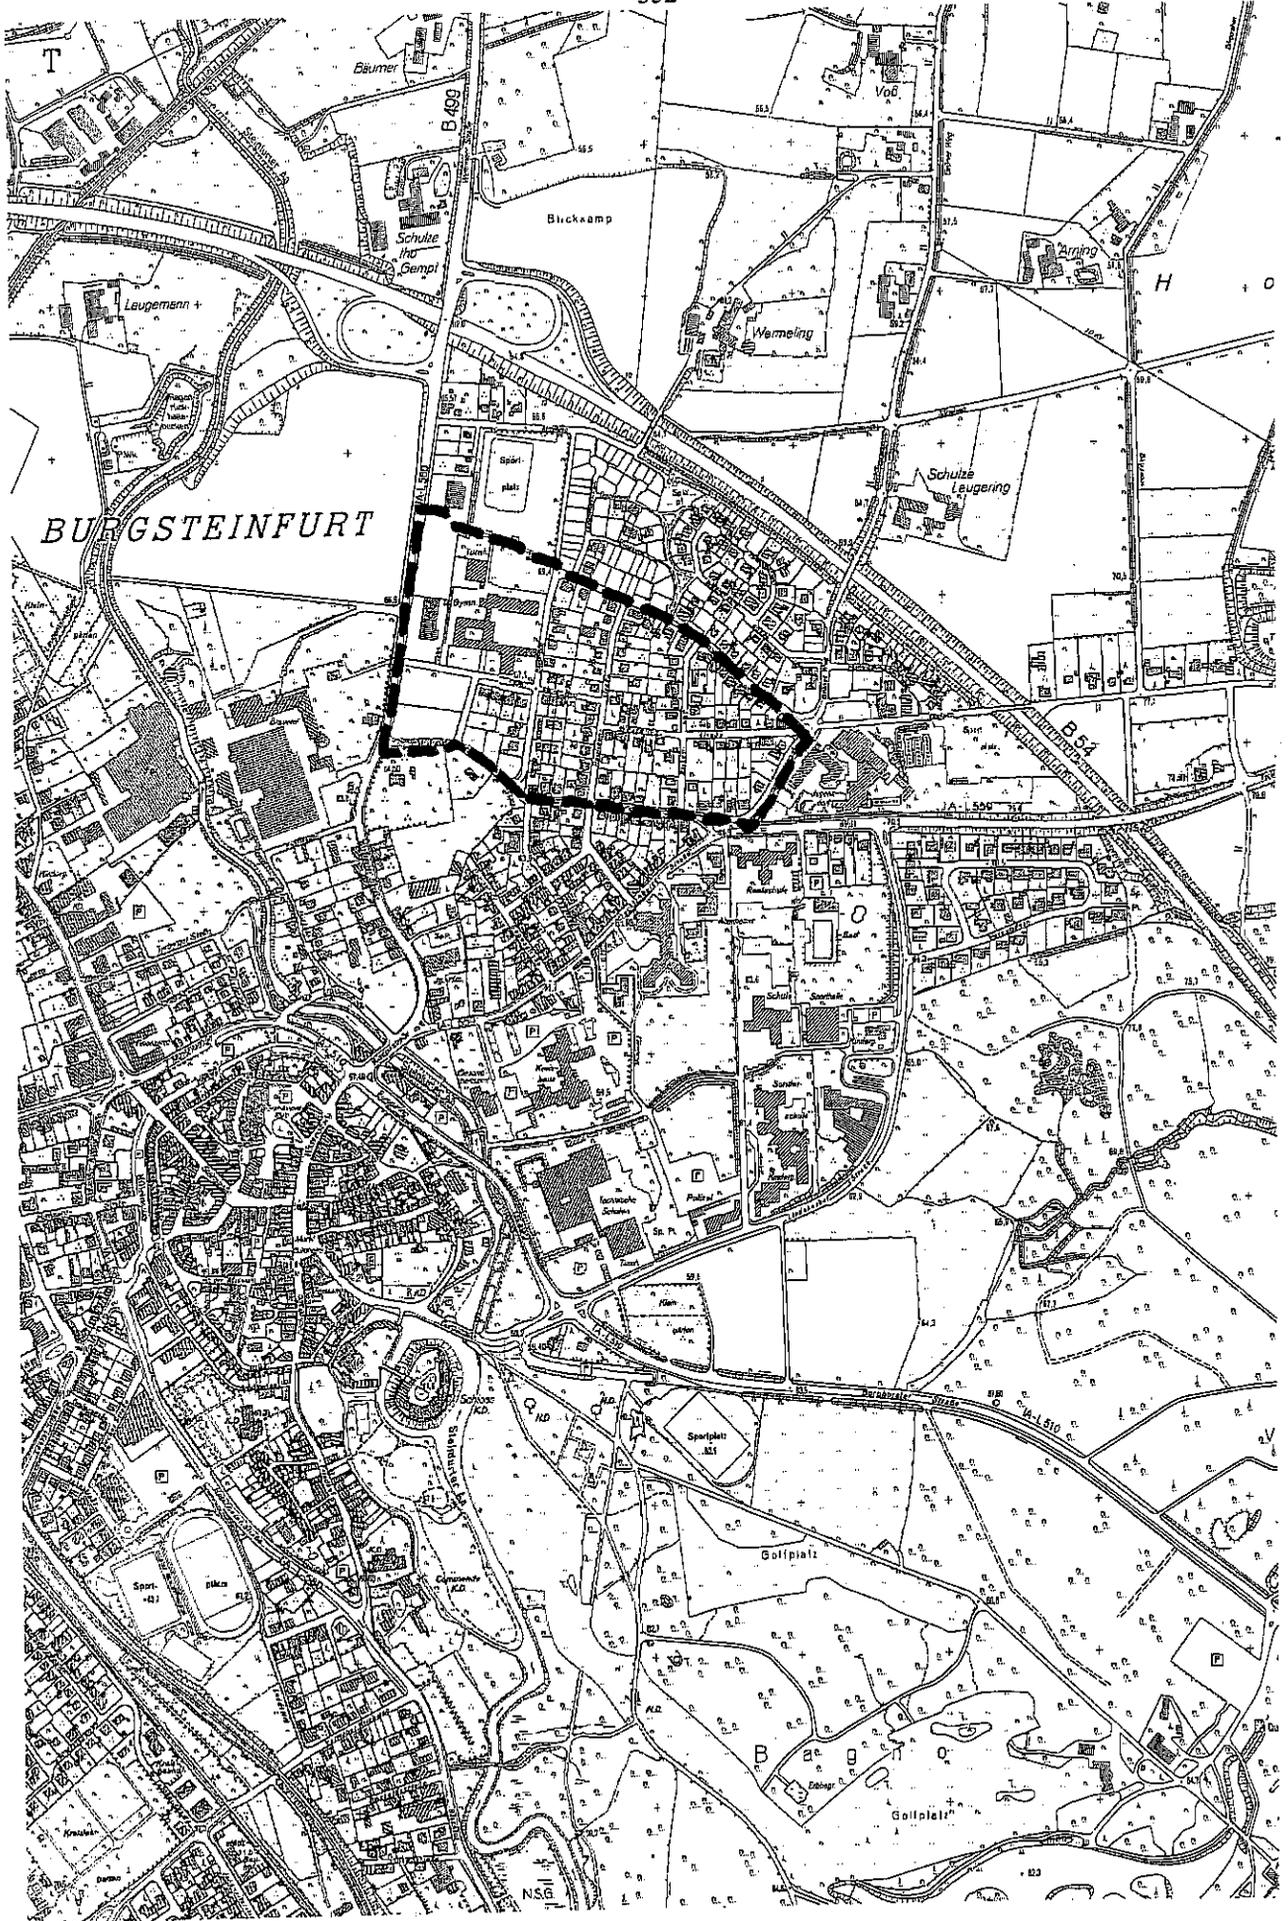

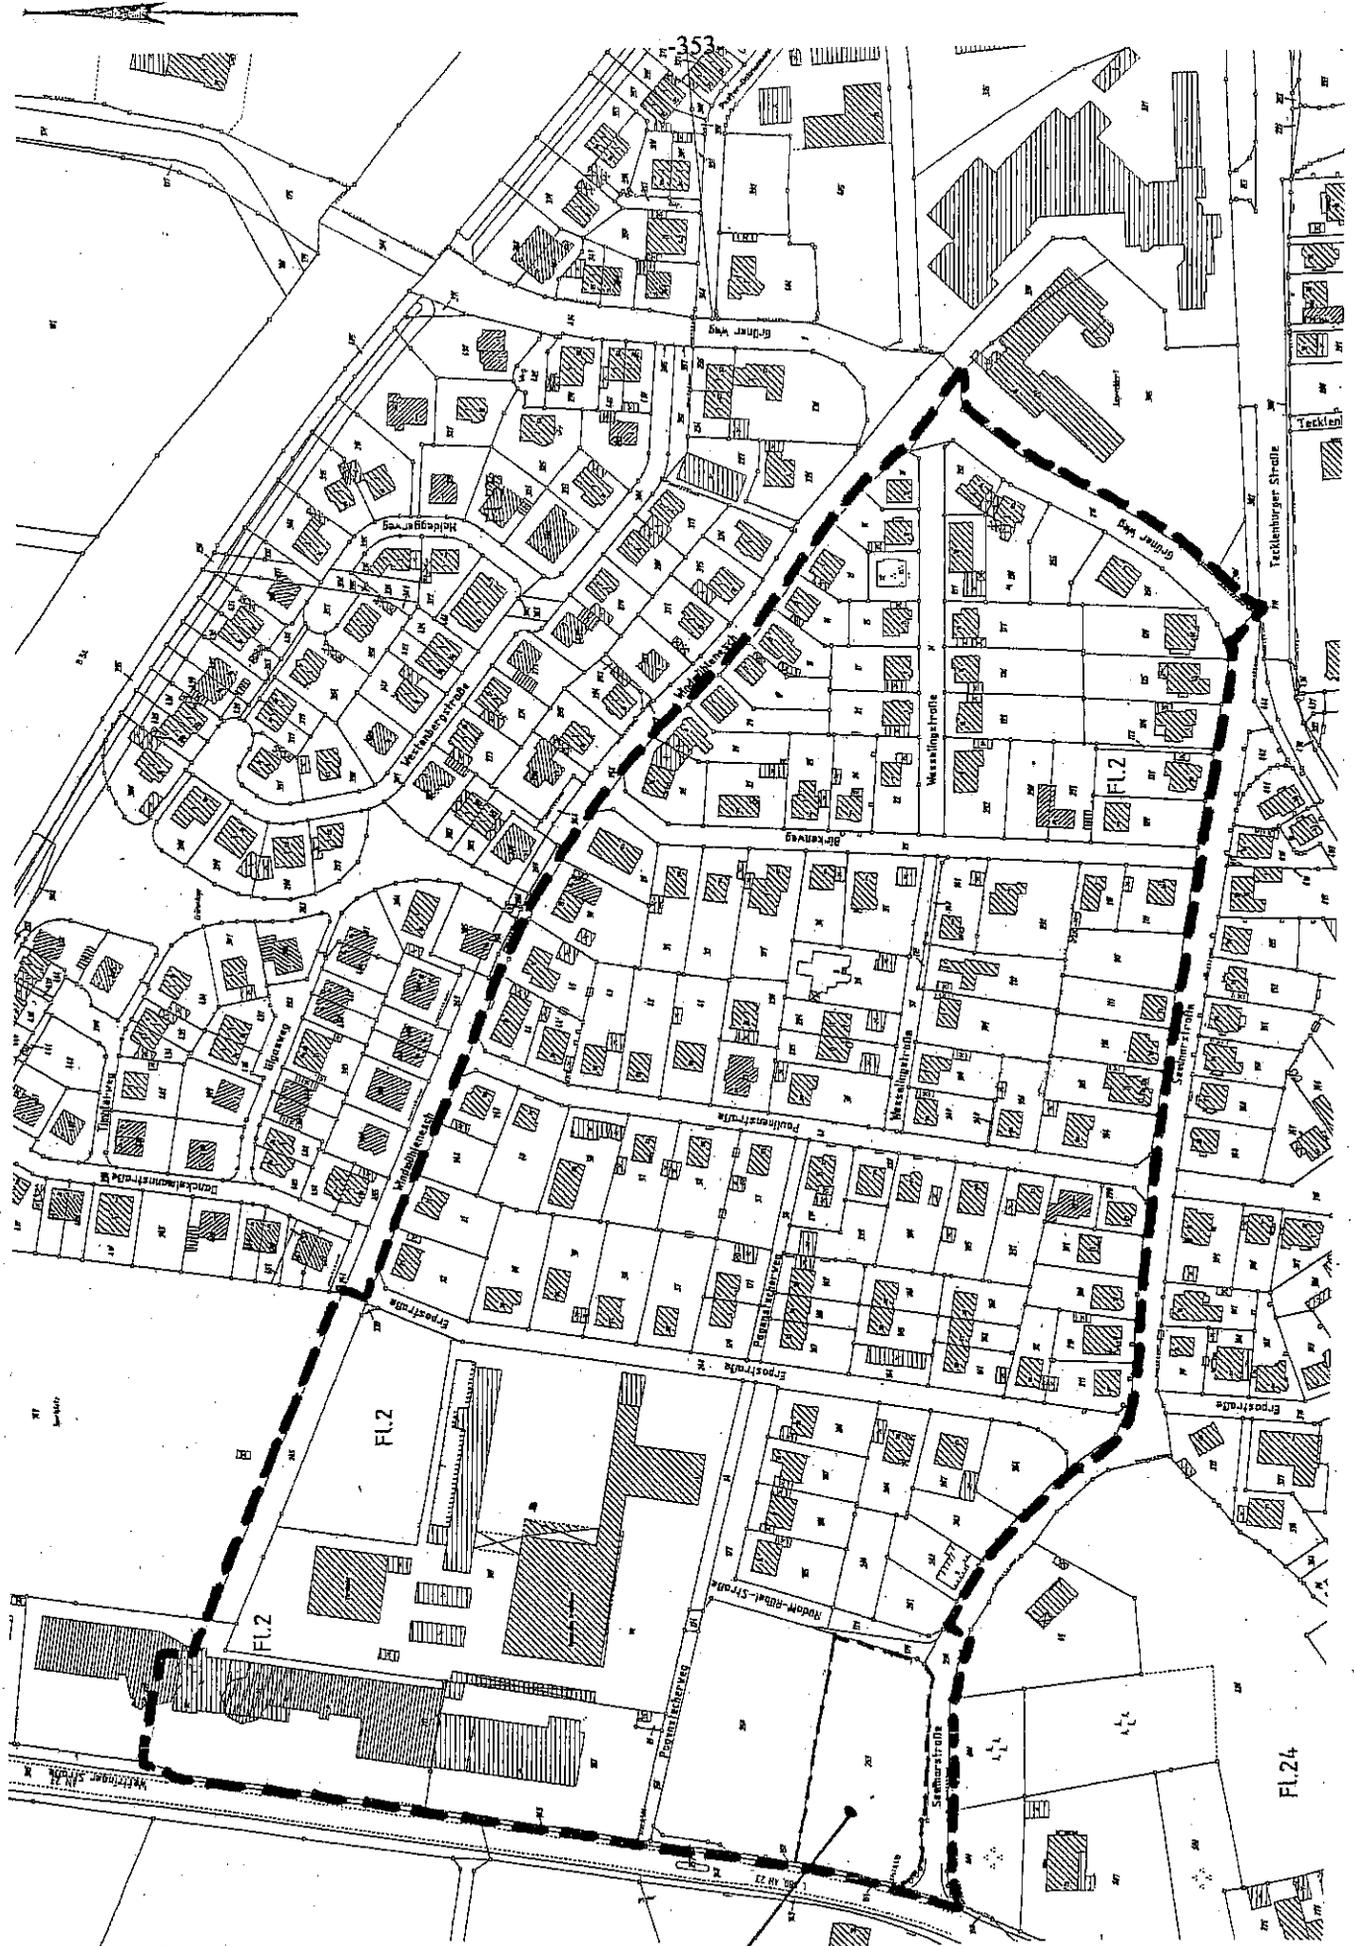

Gemarkung Burgsteinfurt
Flur 2, Flurstück 253

Bebauungsplan Nr. 6 c
„Windmühlensch“
Geltungsbereich
ohne Maßstab

2. Beteiligung der Öffentlichkeit gem. § 3 (1) BauGB

Gemäß § 3 (1) BauGB wird das Verfahren der Beteiligung der Öffentlichkeit an der Bauleitplanung durchgeführt. Die allgemeinen Ziele und Zwecke der Planung werden öffentlich dargelegt und die voraussichtlichen Auswirkungen aufgezeigt.

Jedermann hat die Gelegenheit zur Äußerung und Erörterung. Der Änderungsentwurf des Bebauungsplanes nebst Begründung liegt im Foyer des Rathauses bzw. Zimmer 238 bis 240, II. Obergeschoss, Emsdettener Straße 40, 48565 Steinfurt, Stadtteil Borghorst, für jedermann zur Einsichtnahme aus.


Es besteht die Möglichkeit, in der Zeit vom **29.07.2005 bis 26.08.2005** während der Dienststunden im Rathaus, Planungsamt, Zimmer 238 bis 240, Emsdettener Straße 40, 48565 Steinfurt, Stadtteil Borghorst, Äußerungen schriftlich oder mündlich zu Protokoll vorzubringen.

Nach Ablauf dieser Frist abgegebene Stellungnahmen können gemäß § 4a (6) BauGB bei der Beschlussfassung über die Bebauungsplanänderung unberücksichtigt bleiben.

Vorstehendes wird hiermit gem. §§ 2 und 3 Baugesetzbuch (BauGB) in der Neufassung der Bekanntmachung vom 23.09.2004 (BGBl. I S. 2414) und § 14 der Neufassung der Hauptsatzung der Stadt Steinfurt vom 25.11.1999 (Abl. 29/99, S. 303-312), öffentlich bekannt gemacht.

Steinfurt, 27. Juli 2005

Stadt Steinfurt
Der Bürgermeister
Az.: III/61-26-09/bk-jo

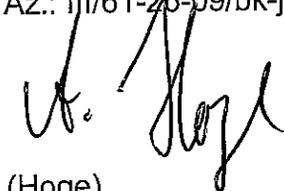

(Hoge)
Bürgermeister

Bekanntmachung

Bebauungsplan Nr. 28 „südlich des Kreislehrgartens“ – 7. Änderung im Bereich der 1. Änderung – der Stadt Steinfurt, Stadtteil Burgsteinfurt

hier: 1. Änderungsbeschluss gem. § 1 (8) Baugesetzbuch (BauGB)

2. Durchführung der Beteiligung der Öffentlichkeit gem. § 3 (1) BauGB
in der Zeit vom 29.07.2005 bis 26.08.2005

1. Änderungsbeschluss gem. § 1 (8) BauGB

Der Rat der Stadt Steinfurt hat in seiner Sitzung am 16.03.2005 den nachstehend aufgeführten Beschluss gefasst:


„Der rechtsverbindliche Bebauungsplan Nr. 28 „südlich des Kreislehrgartens“ wird im Bereich der 1. Änderung für das Grundstück Flur 30, Flurstück 564 in der Gemarkung Burgsteinfurt wie folgt geändert:

Die festgesetzte öffentliche Grünfläche mit der Zweckbestimmung „Parkanlage“ wird geändert in Allgemeines Wohngebiet.

Die Beteiligung der Öffentlichkeit gem. § 3 (1) BauGB (n. F.) und die Beteiligung der Behörden gem. § 4 (1) BauGB (n. F.) sind durchzuführen.“

Der Änderungsbereich bezieht sich auf das Grundstück Flur 30, Flurstück 564, Gemarkung Burgsteinfurt und ist außerdem aus dem nachstehend aufgeführten Kartenausschnitt ersichtlich.

(Fortsetzung siehe nächste Seite)

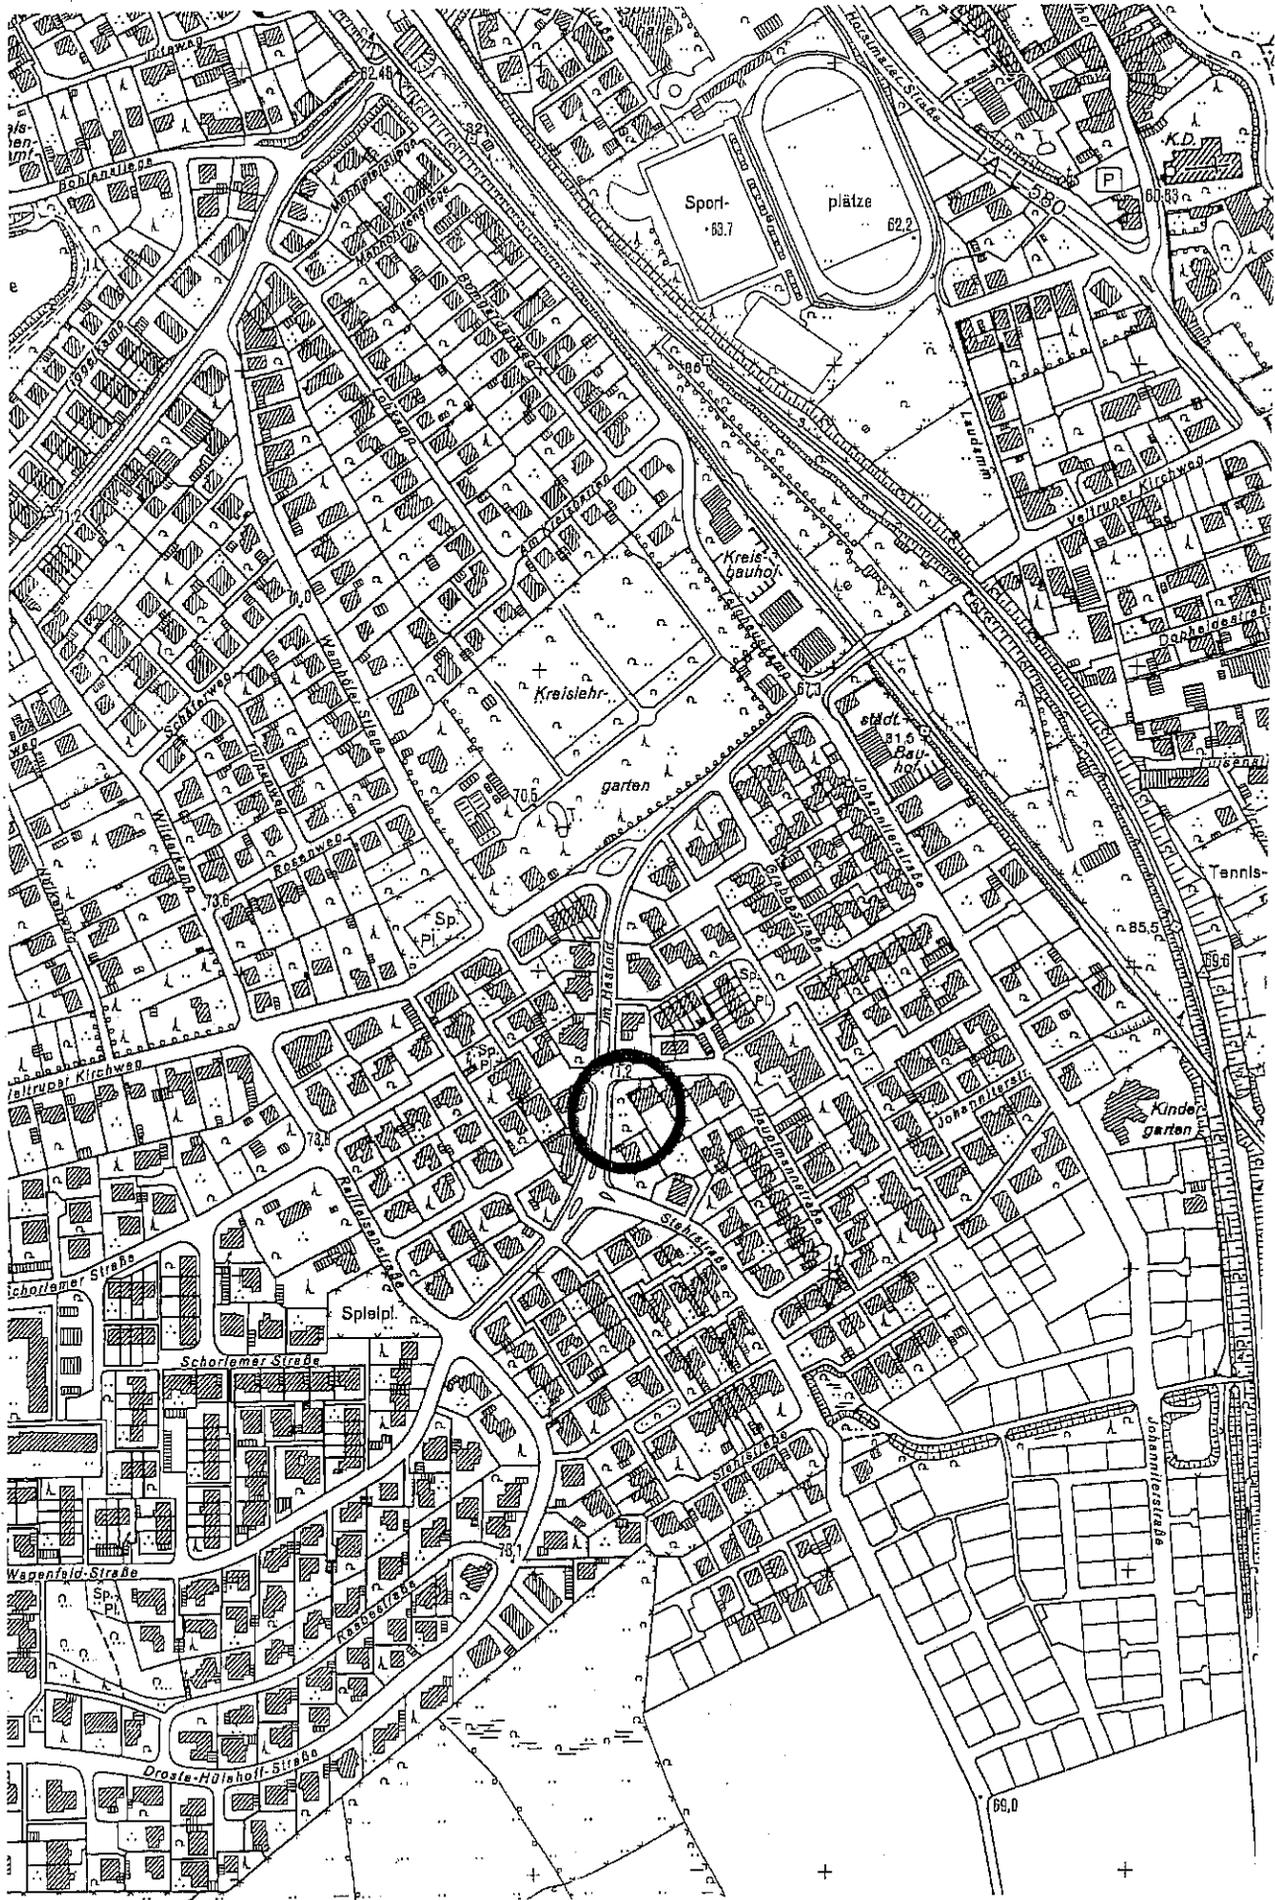

2. Beteiligung der Öffentlichkeit gem. § 3 (1) BauGB

Gemäß § 3 (1) BauGB wird das Verfahren der Beteiligung der Öffentlichkeit an der Bauleitplanung durchgeführt. Die allgemeinen Ziele und Zwecke der Planung werden öffentlich dargelegt und die voraussichtlichen Auswirkungen aufgezeigt.

Jedermann hat die Gelegenheit zur Äußerung und Erörterung. Der Änderungsentwurf des Bebauungsplanes nebst Begründung liegt im Foyer des Rathauses bzw. Zimmer 238 bis 240, II. Obergeschoss, Emsdettener Straße 40, 48565 Steinfurt, Stadtteil Borghorst, für jedermann zur Einsichtnahme aus.

Es besteht die Möglichkeit, in der Zeit vom **29.07.2005 bis 26.08.2005** während der Dienststunden im Rathaus, Planungsamt, Zimmer 238 bis 240, Emsdettener Straße 40, 48565 Steinfurt, Stadtteil Borghorst, Äußerungen schriftlich oder mündlich zu Protokoll vorzubringen.

Nach Ablauf dieser Frist abgegebene Stellungnahmen können gemäß § 4a (6) BauGB bei der Beschlussfassung über die Bebauungsplanänderung unberücksichtigt bleiben.

Vorstehendes wird hiermit gem. §§ 2 und 3 Baugesetzbuch (BauGB) in der Neufassung der Bekanntmachung vom 23.09.2004 (BGBl. I S. 2414) und § 14 der Neufassung der Hauptsatzung der Stadt Steinfurt vom 25.11.1999 (Abl. 29/99, S. 303-312), öffentlich bekannt gemacht.

Steinfurt, 27. Juli 2005

Stadt Steinfurt
Der Bürgermeister
Az.: III/61-26-09/bk-jo


(Hoge)
Bürgermeister

Bekanntmachung

Bebauungsplan Nr. 33 „Lütke Hasfeld“ – 1. Änderung im Bereich der 5. Änderung – der Stadt Steinfurt, Stadtteil Burgsteinfurt

hier: 1. Änderungsbeschluss gem. § 1 (8) Baugesetzbuch (BauGB)

2. Durchführung der Beteiligung der Öffentlichkeit gem. § 3 (1) BauGB
in der Zeit vom 29.07.2005 bis 26.08.2005

1. Änderungsbeschluss gem. § 1 (8) BauGB

Der Rat der Stadt Steinfurt hat in seiner Sitzung am 24.02.2005 den nachstehend aufgeführten Beschluss gefasst:


„Der rechtsverbindliche Bebauungsplan Nr. 33 „Lütke Hasfeld“ wird im Bereich der 5. Änderung für das Grundstück Flur 30, Flurstück 637 wie folgt geändert:


Die festgesetzte Straßenverkehrsfläche mit der Zweckbestimmung „Fußweg“ und die Grünfläche mit der Zweckbestimmung „Spielplatz“ werden geändert in Allgemeines Wohngebiet.

Die Beteiligung der Öffentlichkeit gem. § 3 (1) BauGB (n. F.) und die Beteiligung der Behörden gem. § 4 (1) BauGB (n. F.) sind durchzuführen.“

Der Änderungsbereich bezieht sich auf das Grundstück Flur 30, Flurstück 637, Gemarkung Burgsteinfurt und ist außerdem aus dem nachstehend aufgeführten Kartenausschnitt ersichtlich.

(Fortsetzung siehe nächste Seite)

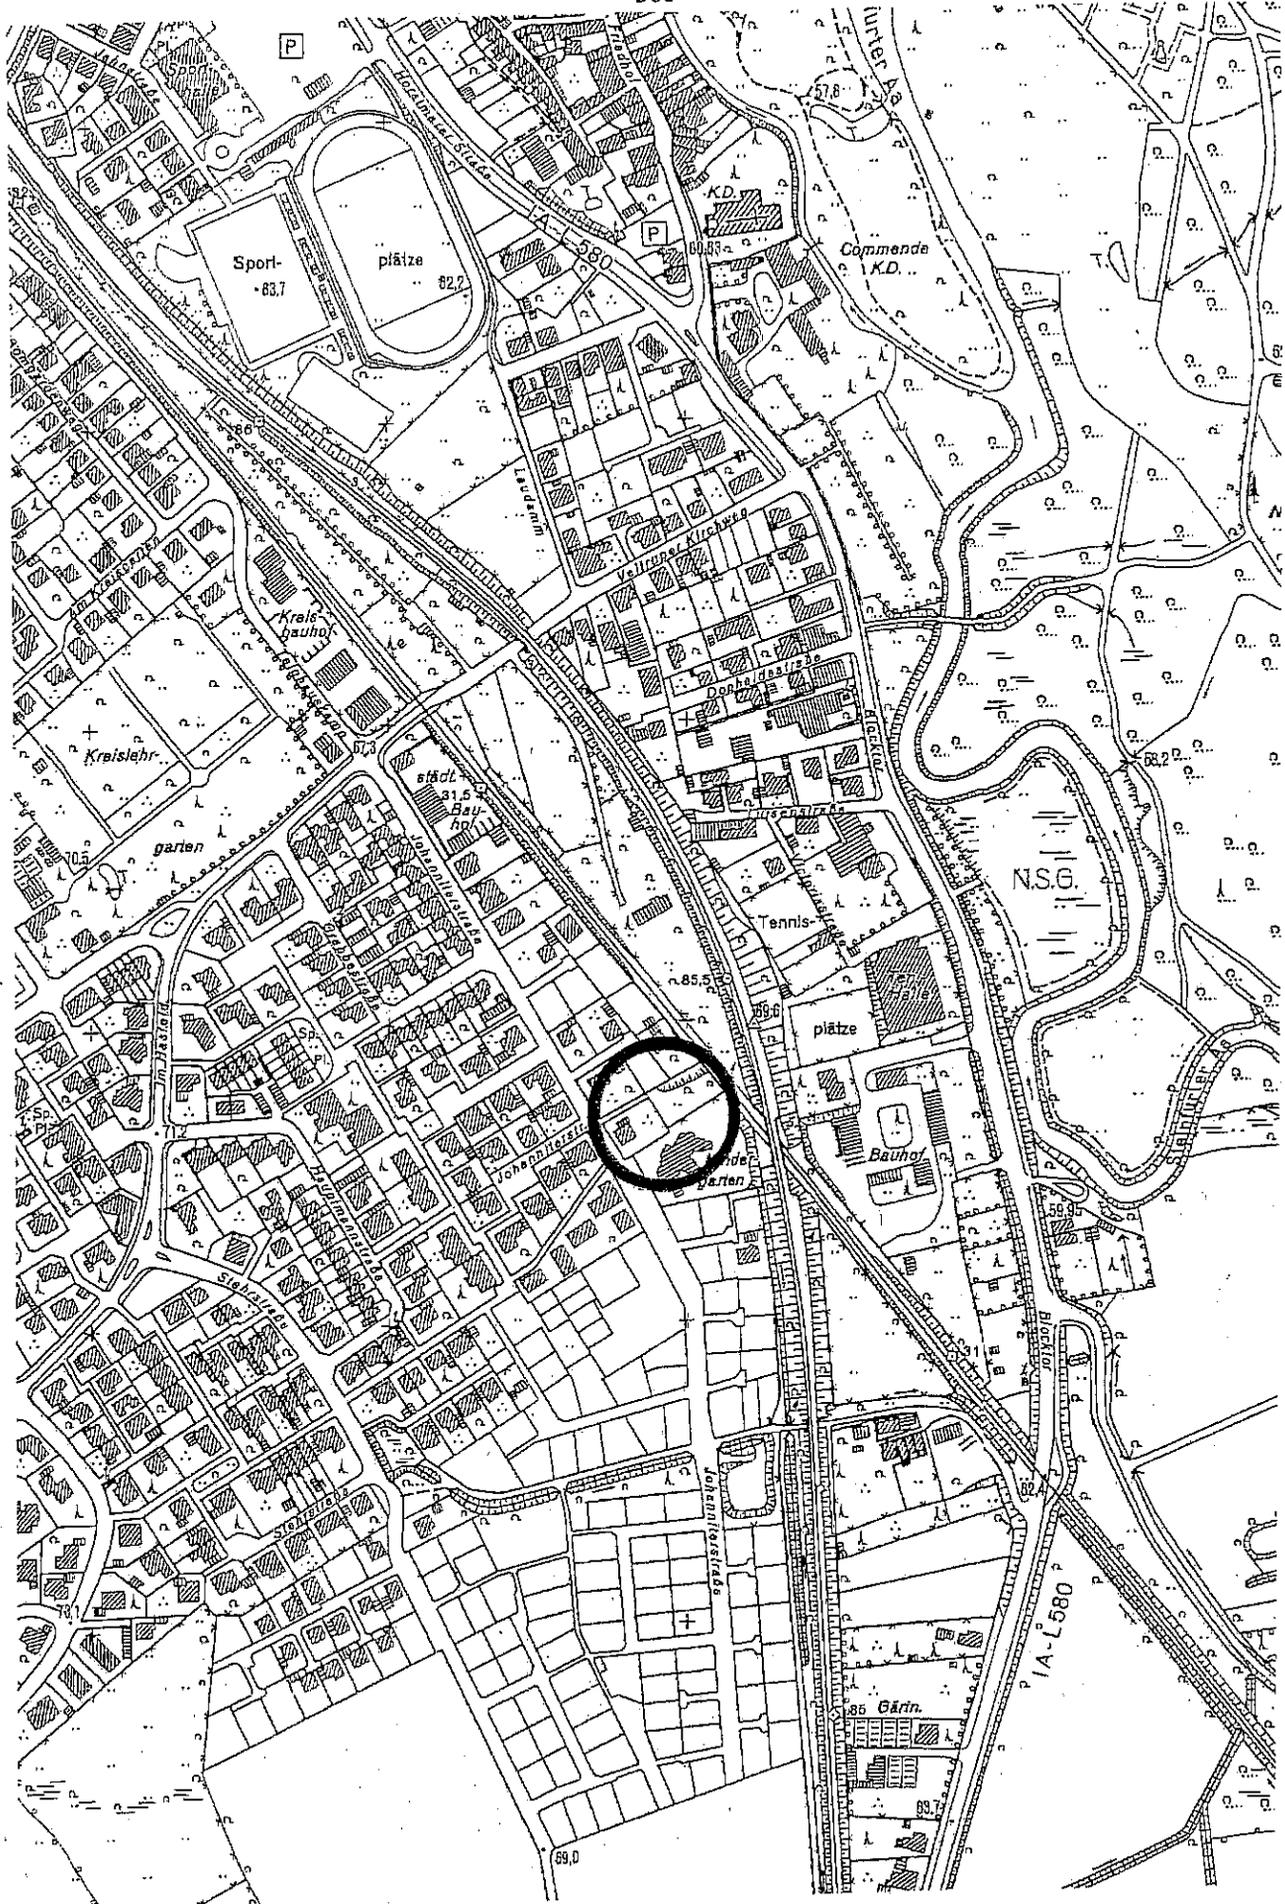

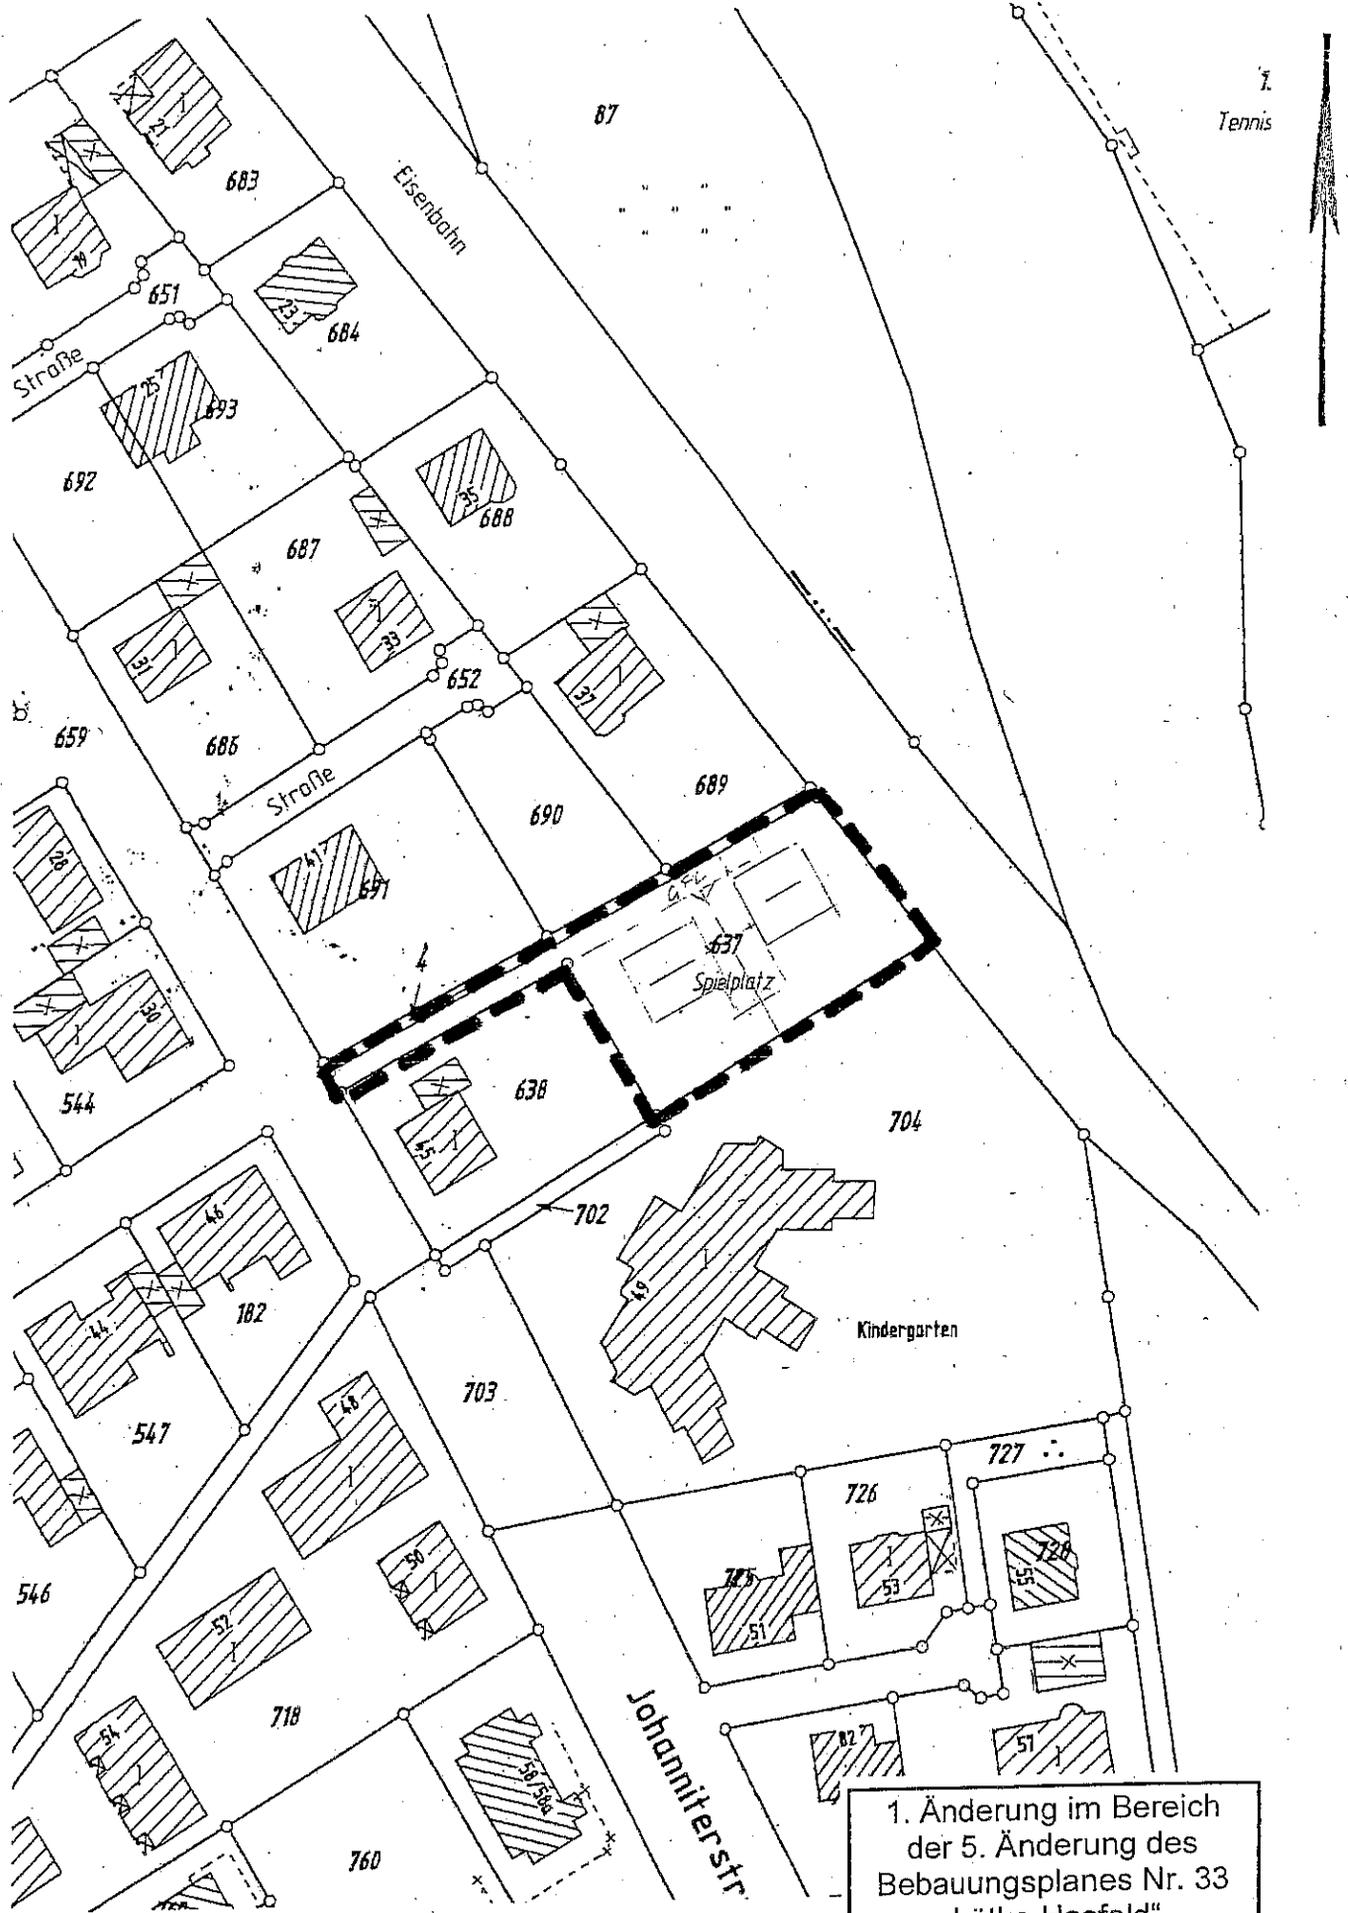

Maßstab 1:1000

1. Änderung im Bereich
der 5. Änderung des
Bebauungsplanes Nr. 33
„Lütke Hasfeld“
Geltungsbereich

2. Beteiligung der Öffentlichkeit gem. § 3 (1) BauGB

Gemäß § 3 (1) BauGB wird das Verfahren der Beteiligung der Öffentlichkeit an der Bauleitplanung durchgeführt. Die allgemeinen Ziele und Zwecke der Planung werden öffentlich dargelegt und die voraussichtlichen Auswirkungen aufgezeigt.

Jedermann hat die Gelegenheit zur Äußerung und Erörterung. Der Änderungsentwurf des Bebauungsplanes nebst Begründung liegt im Foyer des Rathauses bzw. Zimmer 238 bis 240, II. Obergeschoss, Emsdettener Straße 40, 48565 Steinfurt, Stadtteil Borghorst, für jedermann zur Einsichtnahme aus.


Es besteht die Möglichkeit, in der Zeit vom **29.07.2005 bis 26.08.2005** während der Dienststunden im Rathaus, Planungsamt, Zimmer 238 bis 240, Emsdettener Straße 40, 48565 Steinfurt, Stadtteil Borghorst, Äußerungen schriftlich oder mündlich zu Protokoll vorzubringen.

Nach Ablauf dieser Frist abgegebene Stellungnahmen können gemäß § 4a (6) BauGB bei der Beschlussfassung über die Bebauungsplanänderung unberücksichtigt bleiben.

Vorstehendes wird hiermit gem. §§ 2 und 3 Baugesetzbuch (BauGB) in der Neufassung der Bekanntmachung vom 23.09.2004 (BGBl. I S. 2414) und § 14 der Neufassung der Hauptsatzung der Stadt Steinfurt vom 25.11.1999 (Abl. 29/99, S. 303-312), öffentlich bekannt gemacht.

Steinfurt, 27. Juli 2005

Stadt Steinfurt
Der Bürgermeister
Az.: III/61-26-09/pk-jo

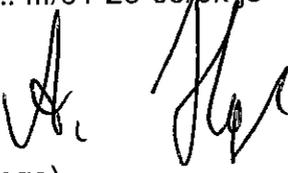

(Hoge)
Bürgermeister